


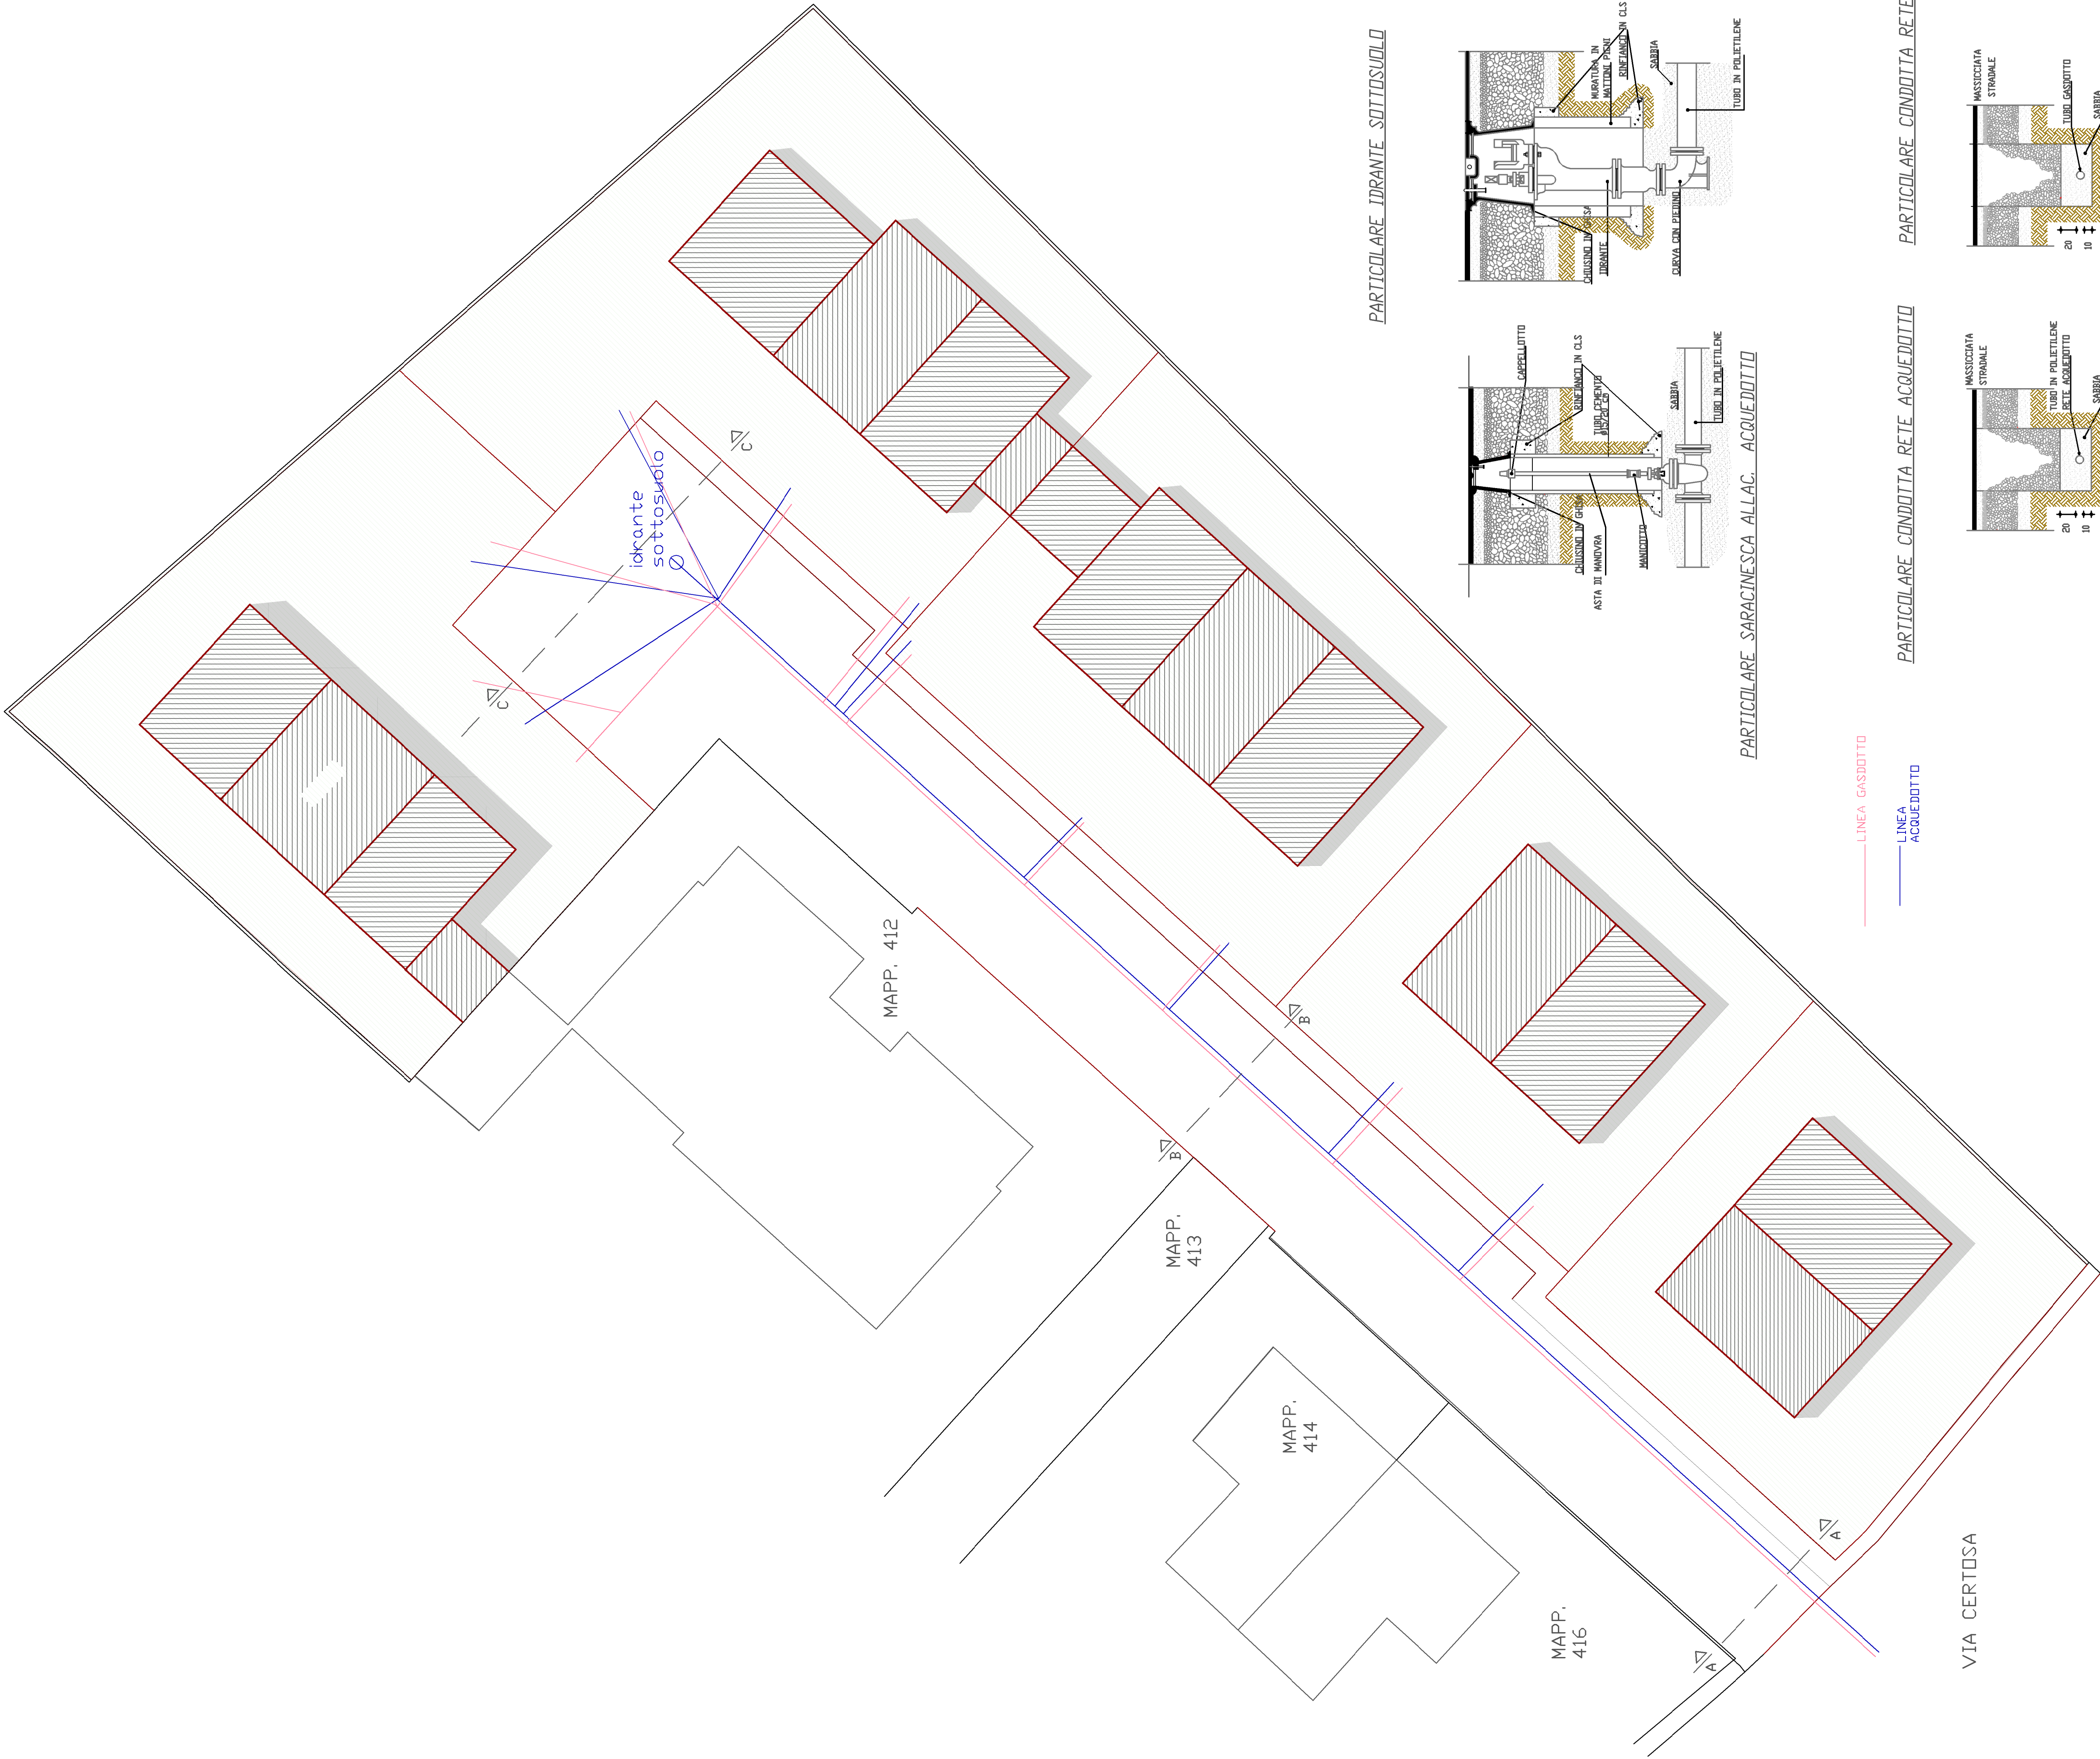


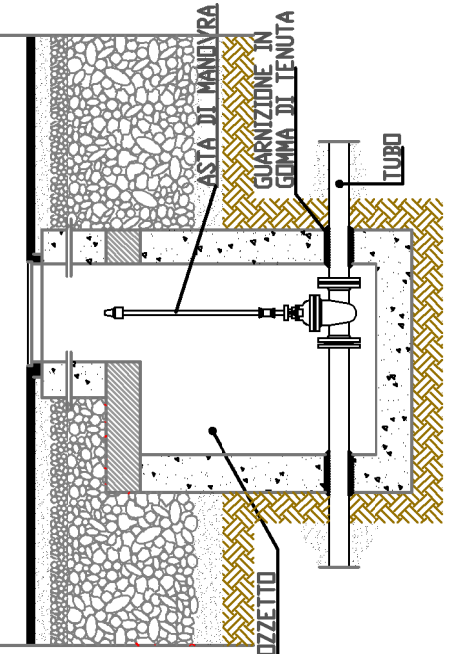

PARTICOLARE SARACINESCA ACQUEDOTTO
ENTRO POZZETTO A TENUTA (SEZIONAMENTO)

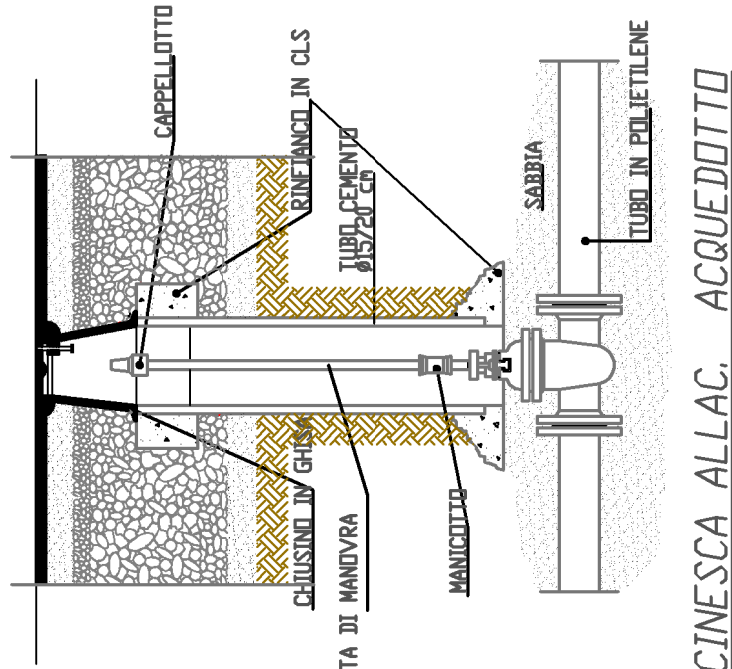


PARTICOLARE IDRANTE SOTTOSUOLO

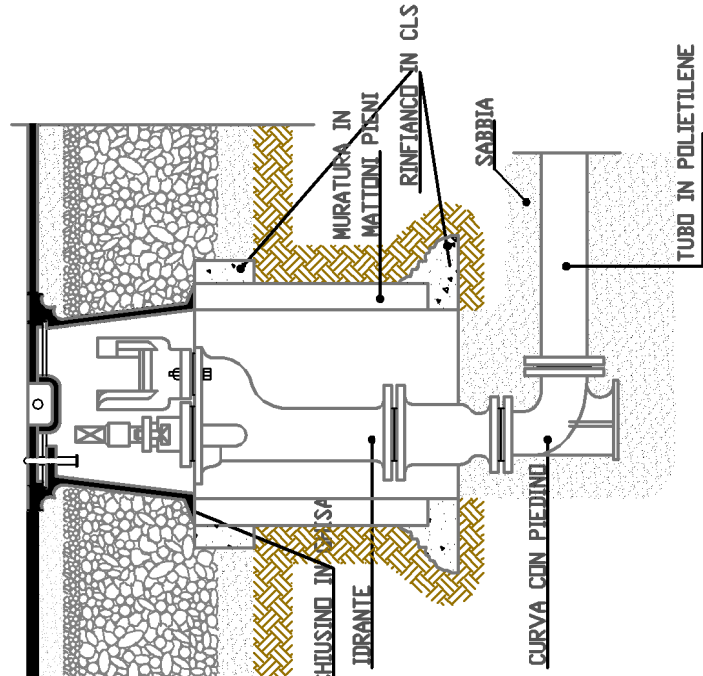


PARTICOLARE SARACINESCA ALLAC. ACQUEDOTTO

PARTICOLARE CONDITTA RETE GASDOTTO

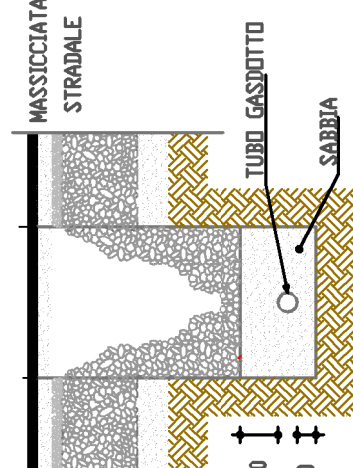

PARTICOLARE CONDITTA RETE ACQUEDOTTO

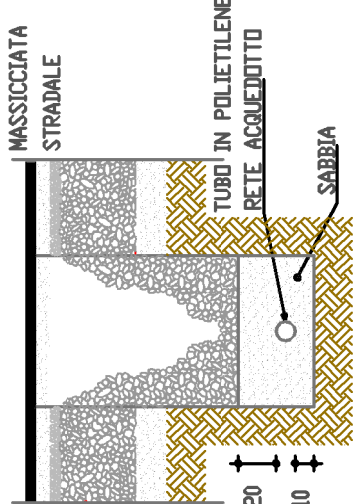

LINEA GASDOTTO
LINEA ACQUEDOTTO

Comune di Dosolo Provincia di Mantova

Piano di Recupero residenziale R03
Dosolo via Certosa

RETE GASDOTTO E ACQUEDOTTO

Data: Scala: 1:200	Tavola n°: 7
-----------------------	--------------

I Progettisti
Dott. Arch. Pietro Triolo
via Curtatone Montanara 12
46029 Suzzara (MN)
tel. 0376 535920
studiotriolo@tin.it

Collaboratore :
Geom. Azzi Davide
via Roma 79
46030 Dosolo (MN)
tel. 0375 89408
azzigeometradavide@gmail.com