

**NOTE**

Tutte le misure devono essere verificate in sito dall'impresa. Devono essere verificate eventuali interferenze, problematiche e la rispondenza con le tavole architettoniche. Prima della realizzazione di tutte le lavorazioni, l'impresa è tenuta a rilevare le misure sul luogo e redigere i costruttivi di officina da sottoporre alla d.d.

Il contenuto di questo documento è da ritenersi riservato e non può essere divulgato né senza autorizzazione scritta né senza permesso dell'architetto progettista, anche in caso di autorizzazione e pubblicazione, senza la committenza. Il progettista è obbligato a citare la committenza. Il progettista è responsabile della correttezza delle informazioni e protetto a norma degli artt. 1 e seguenti del r.d. 07/11/1975 sul diritto d'autore.

 DEMOLIZIONE  
 COSTRUZIONE

200 INTERVENTO PER LA RISTRUTTURAZIONE E

COMITENTE  

PROGETTO  
**RIFACIMENTO COPERTURA  
DI EDIFICIO DI PROPRIETA'  
COMMUNALE ADIBITO AD  
ALLOGGI SITO IN VIA  
CASTELLO N. 9**

DIRETTORE DELL'INVESTITURA

RESPONSABILE DEL PROCEDIMENTO

Arch. Riccardo Bellani  

PROGETTAZIONE ARCHITETTONICA  
**ARCH. RICCARDO BELFANTI**

UFFICIO TECNICO COMUNALE  

RESPONSABILE DI PROGETTO



Arch. Riccardo Bellani  
CANTIERE N. 002

PROGETTO STRUTTURALE

Inga Simon Marchi  
San Benedetto Po (MN), Via E. Fermi n. 56

IMPIANTI MECCANICI

IMPIANTI ELETTRICI

COMPLETAMENTO DELLA SCRIZIONE

Inga Simon Marchi  
Via Salaria Bocca  
Soglia San Pio (MN), Via Romana Nuova n. 2

DIREZIONE LAVORI


Arch. Riccardo Bellani  
Ufficio Tecnico Comunale

TITOLO  
**RAFFRONTO**


DATA: NOVEMBRE 2020  
SCALA: 1:100

EMISSIONE: PROGETTO DEFINITIVO/ESECUTIVO


ELAB. NO. AE\_012  
REV.

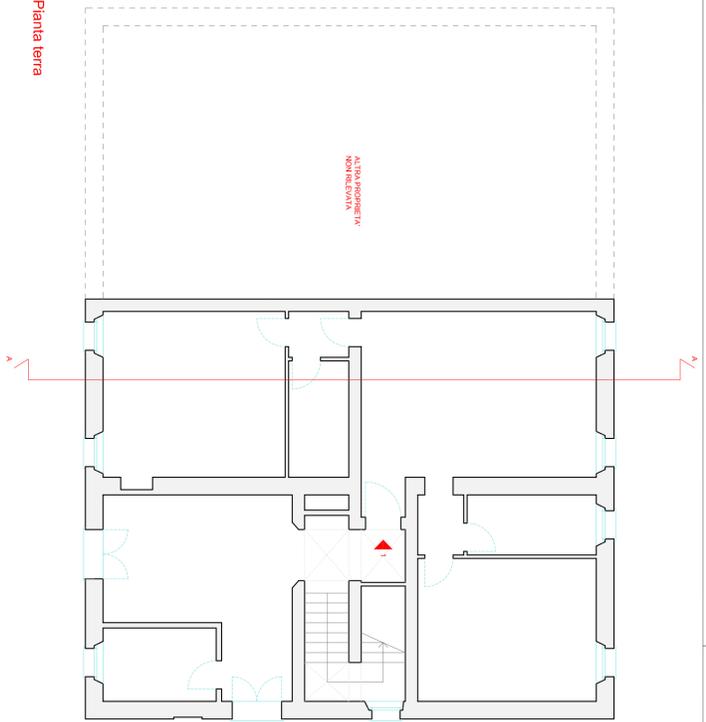


Pianta terra

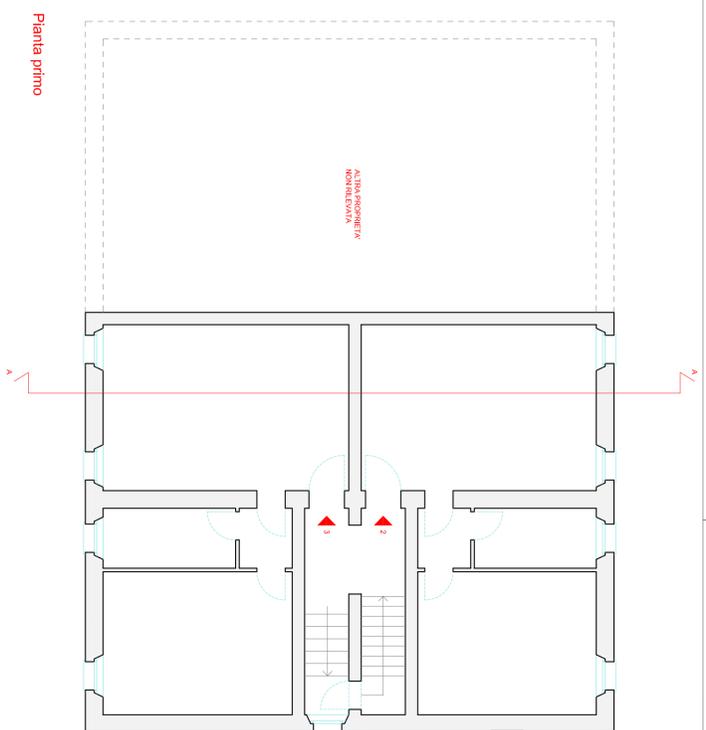


Pianta primo

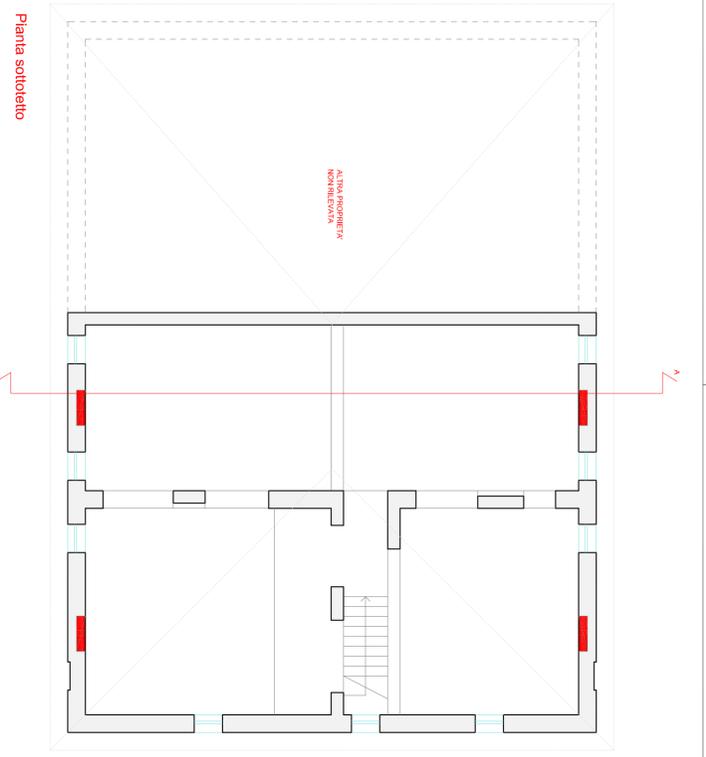



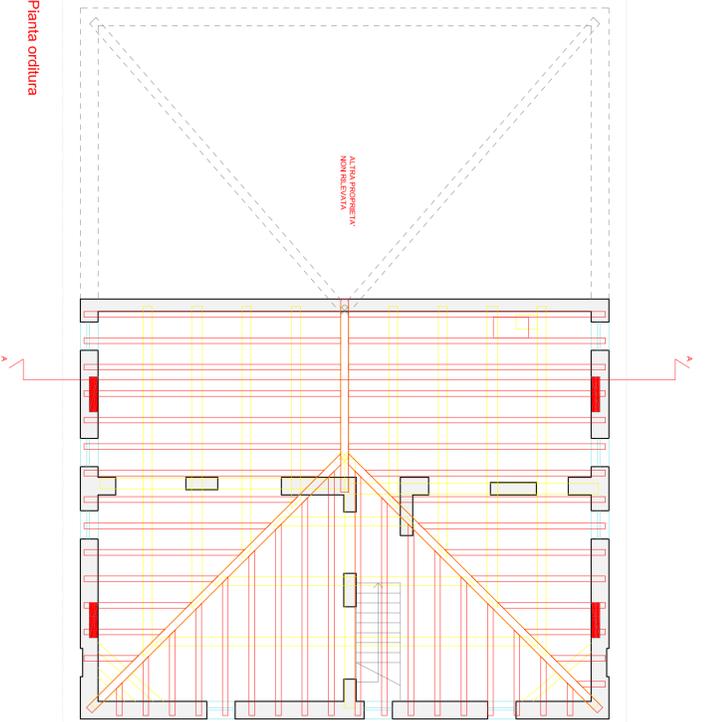


Pianta orditura

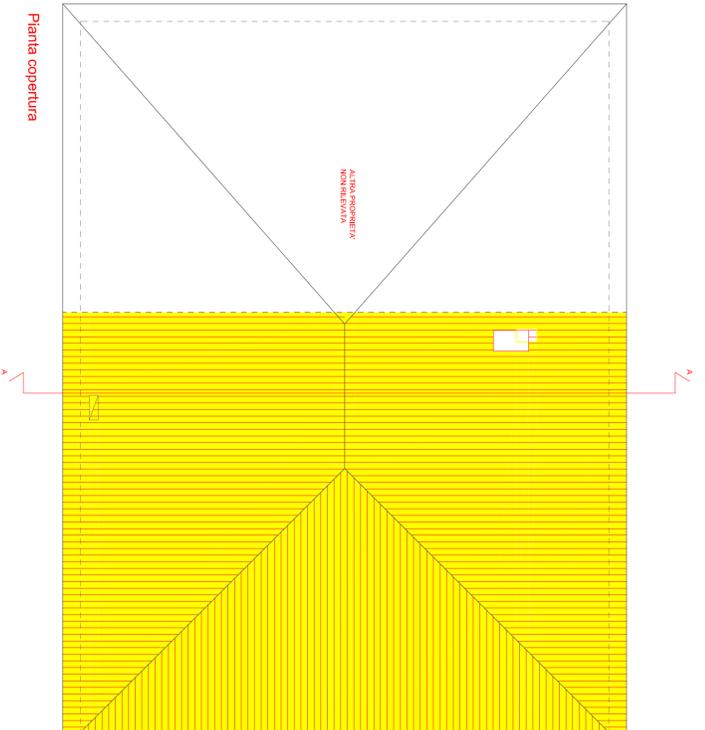


Pianta copertura

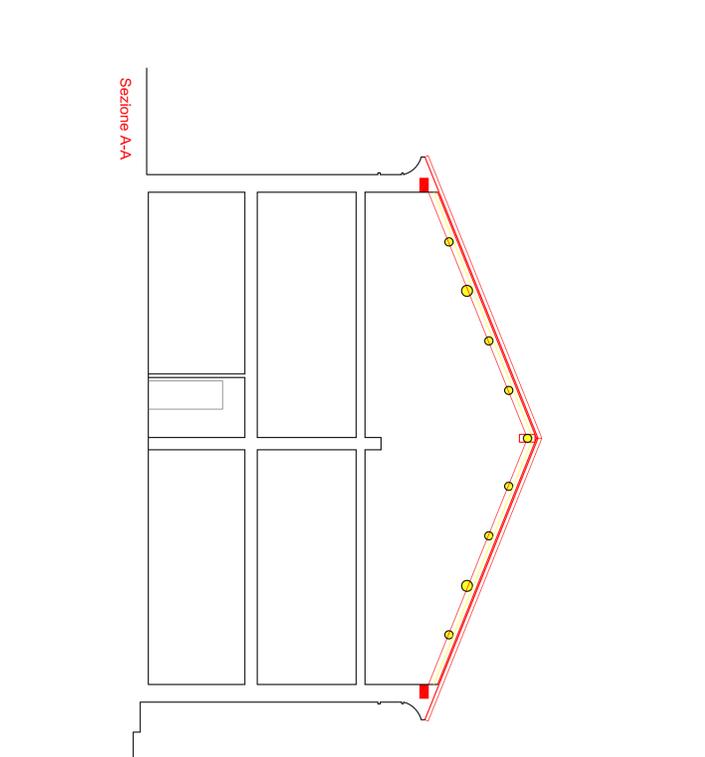


Sezione A-A

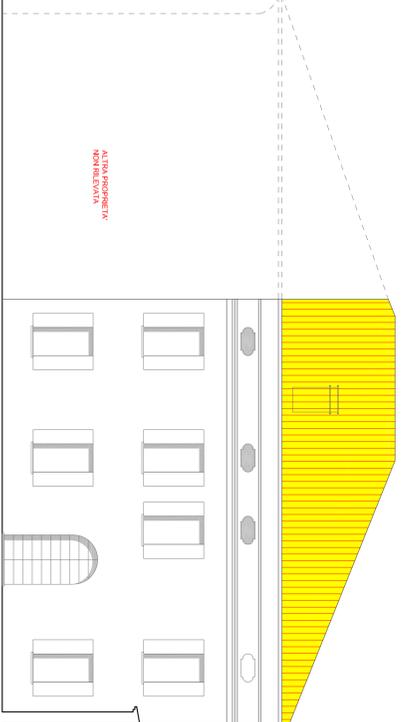

Prospetto Via castello

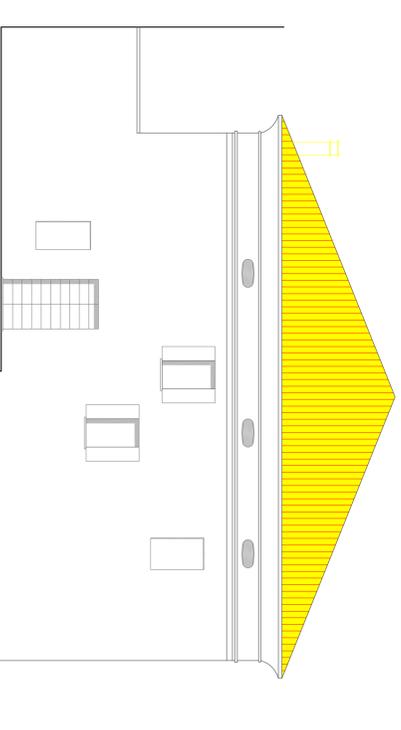

Prospetto laterale cortile interno

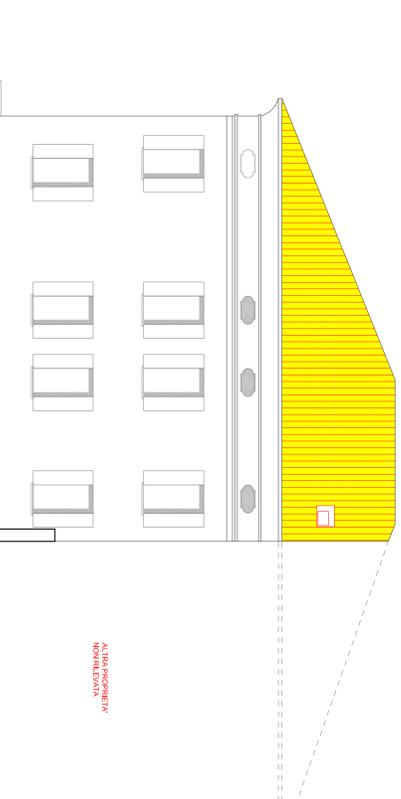

Prospetto posteriore cortile interno