


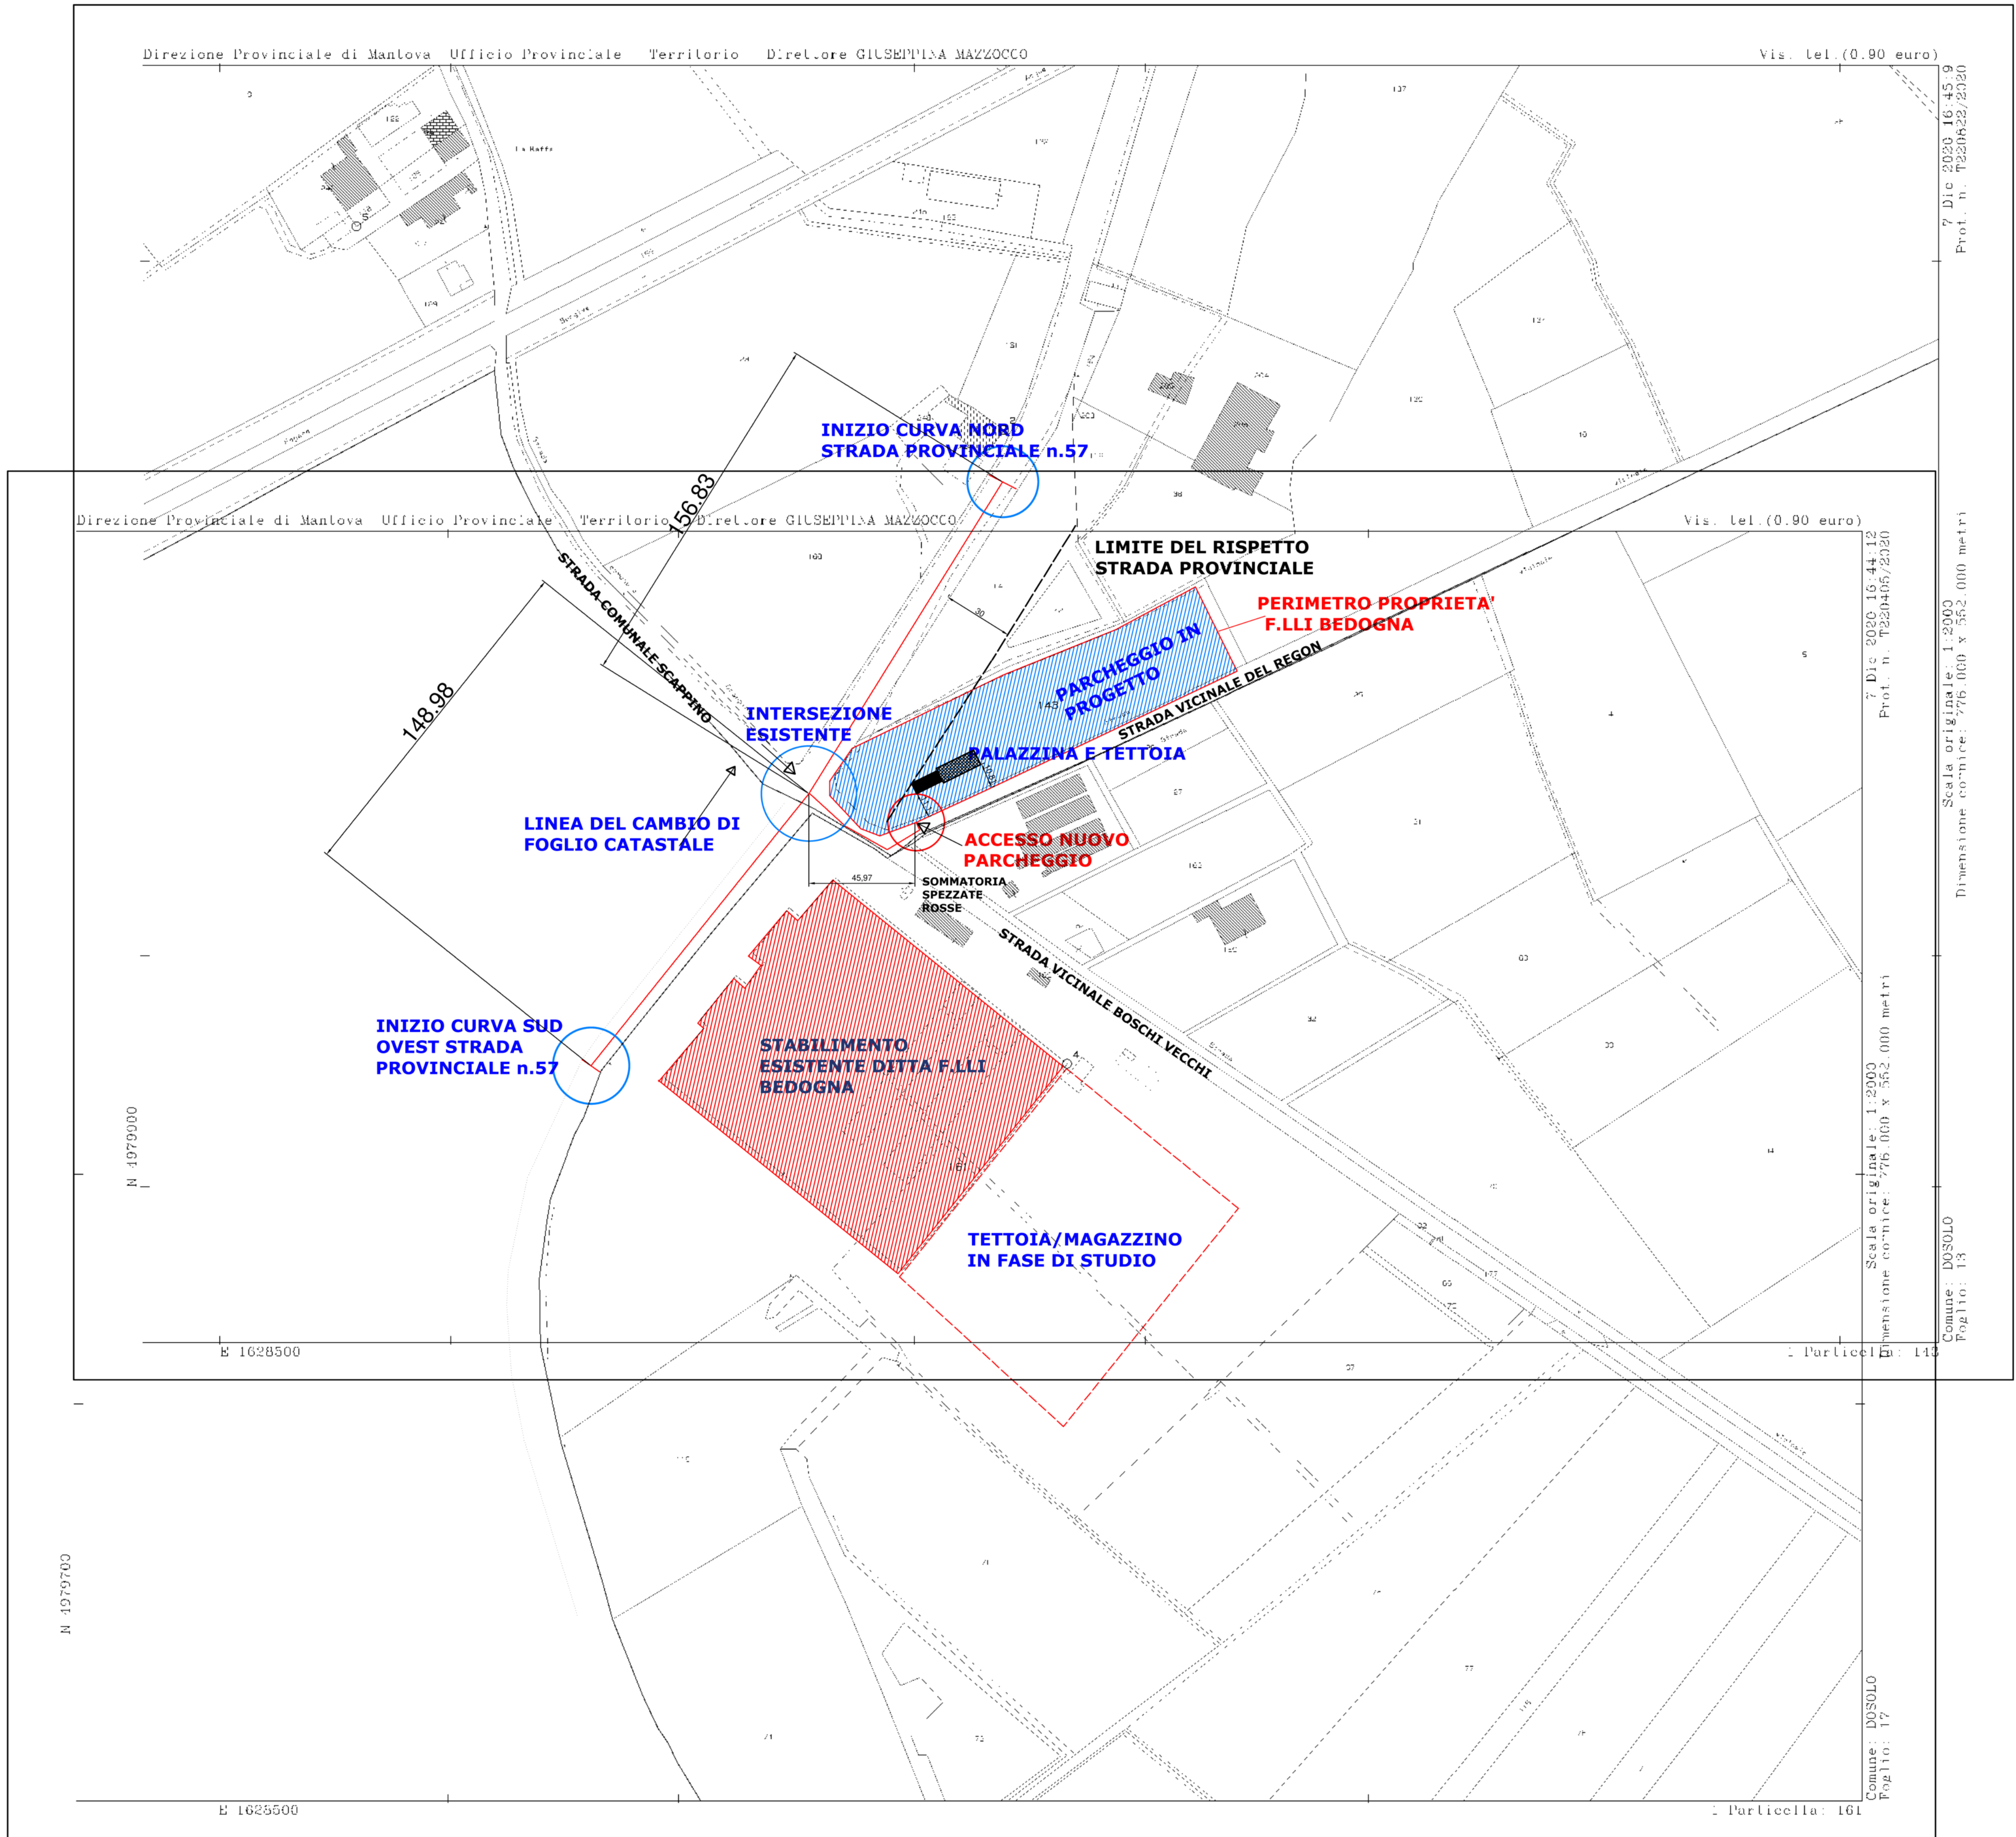

COMUNE DI DOSOLO PROVINCIA DI MANTOVA

PROGETTO DI REALIZZAZIONE:
DI UN PARCHEGGIO PER AUTOTRENI (TIR)
NEL COMPENDIO DELLA PROPRIETA' DELLA DITTA F.LLI
BEDOGNA S.R.L. IN COMUNE DI DOSOLO VIA
PROVINCIALE NORD, 66 (SP 57)

RICHIESTA DI PARERE PREVENTIVO

INQUADRAMENTO TERRITORIALE
SU BASE CATASTALE
SCALA 1:1000 FORMATO TAVOLA A0

PROGETTISTA DELEGATO:
ARCH. VITTORIO VALPONDI
46029 SUZZARA MN , via Enrico Toti 47/B tel.335 6008102
vittorio@valpondi.it vittorio.valpondi1@archiworldpec.it