


PIANTA COPERTURE

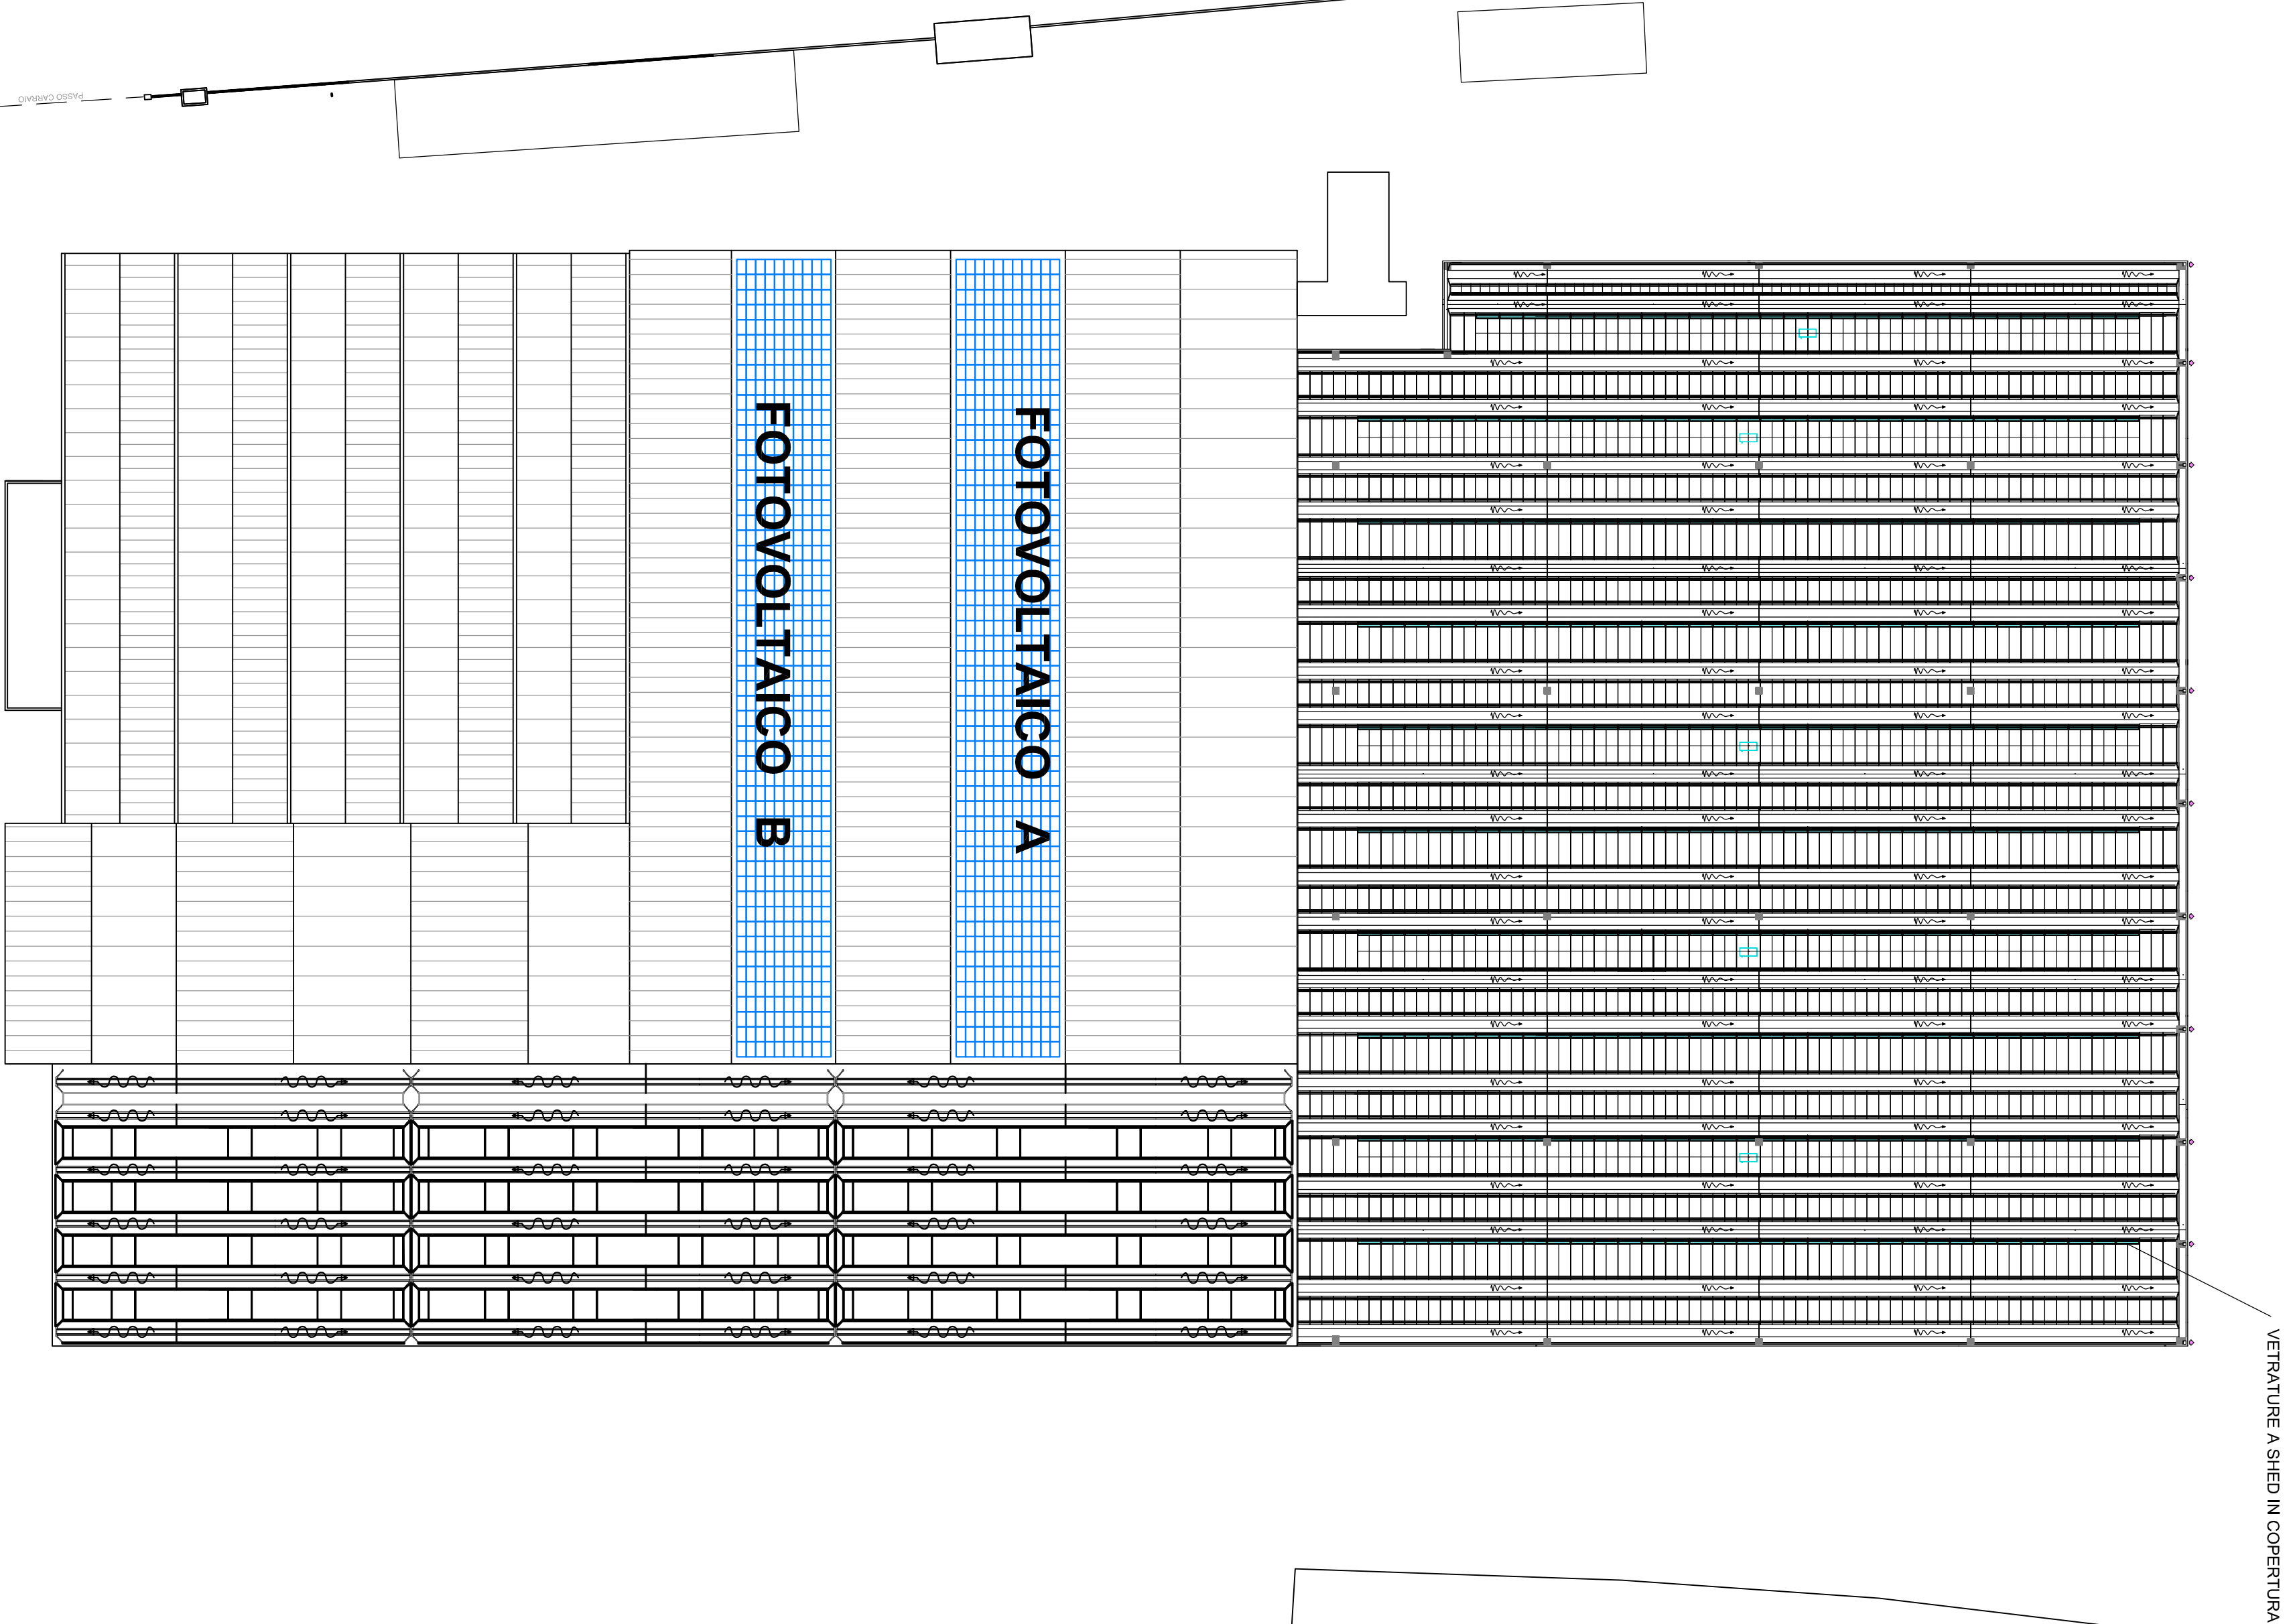

dott. Ing.

ANDREA FLISI

Via Cavallotti, 43 - VIGONZA (MO)
Tel. 049/24877
e-mail: andreaflisi@unife.it

COMITENTE: BEDOGNA F.III SRL

via Provinciale Nord, 66 Dosolo (Mo)

LAVORO: AMPLIAMENTO OFFICIO

Firma Digitalmente
Ing. Andrea Flisi

OGGETTO: PLANIMETRIA COPERTURE

Dott. Ing. Andrea Flisi

Tavola
Numero

ARCH 7

00 10 gennaio 2022

Autore

Elaborato

Approvato

Scad. Varie

Più: 11

A norma di legge il presente elaborato non può essere riprodotto o comunicato a terzi senza espresso e preventivo

autorizzazione da parte del presente professionista

IL COSTRUTTORE E COMUNQUE TENUTO AL RISPETTO DELLE NORME UNI E DI ALTRE NORME

TECNICHE CHE SONO PREVALENTI RISPETTO ALLE INDICAZIONI SOPRA RIPORTATE