

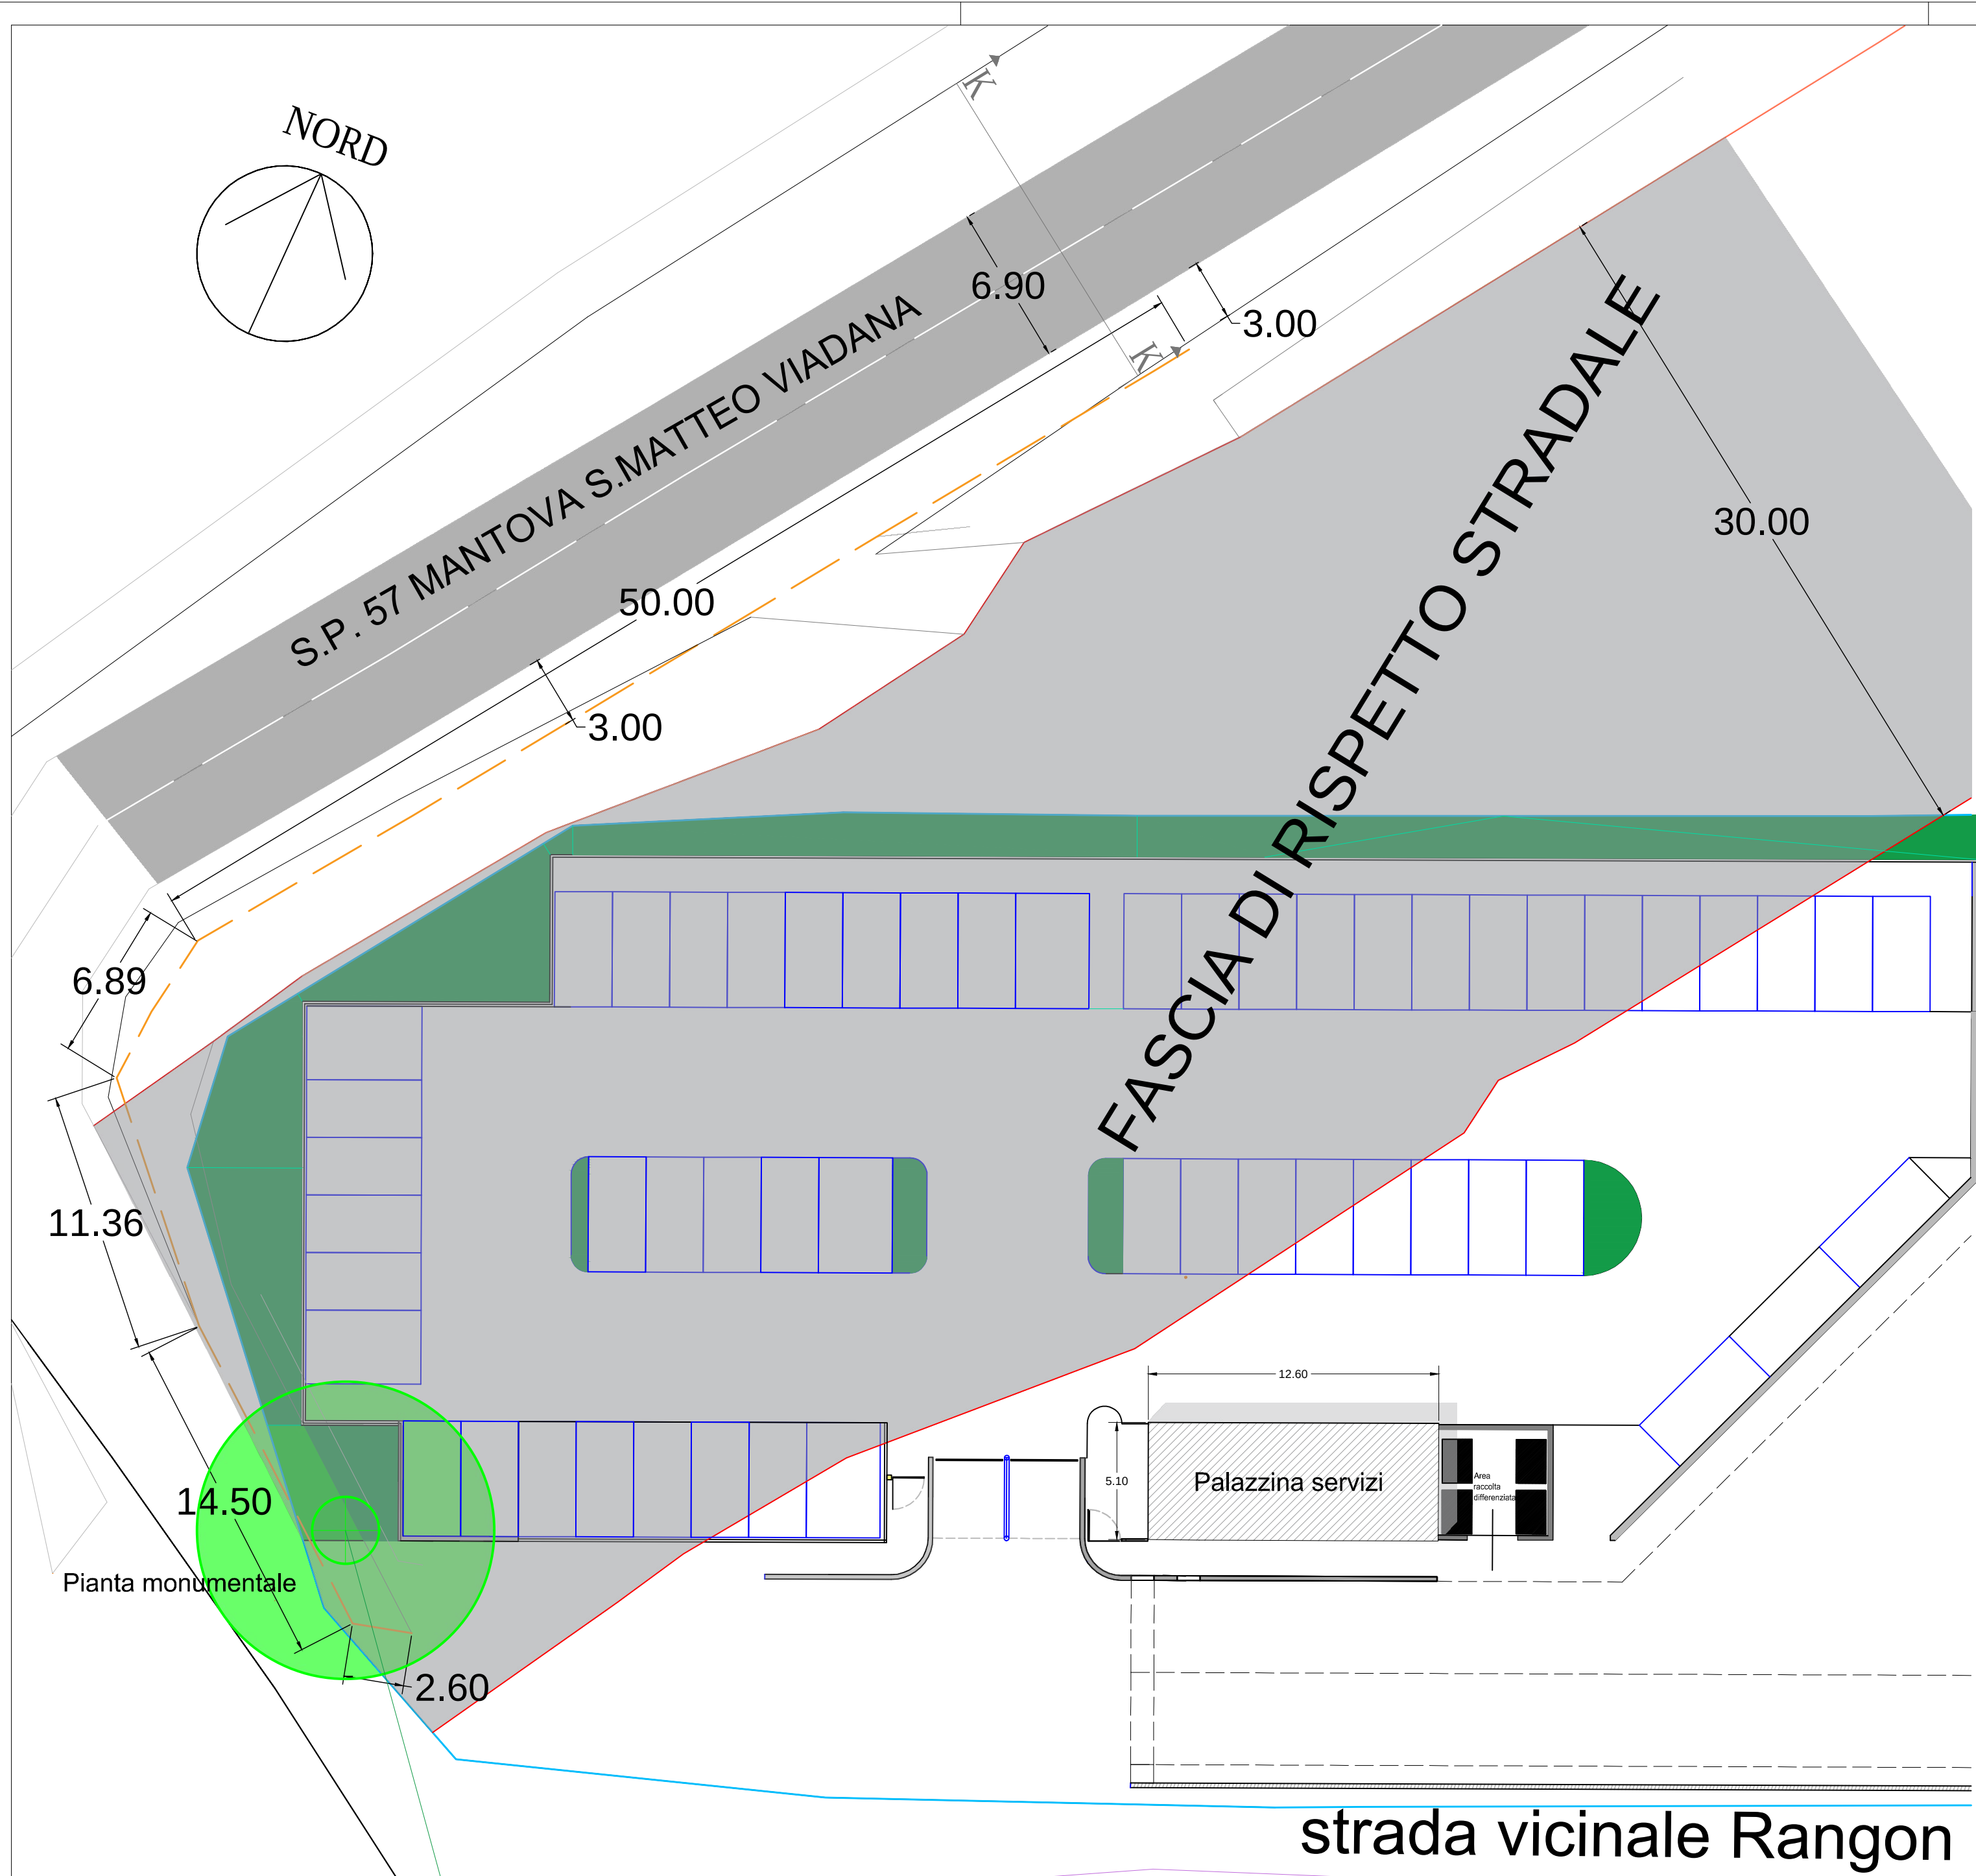
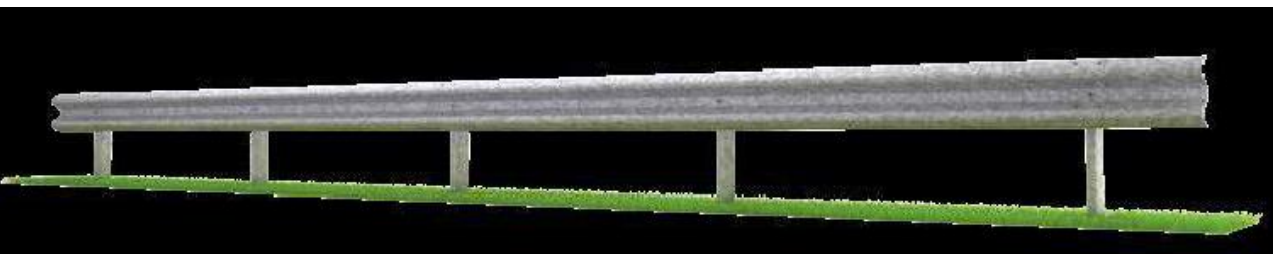


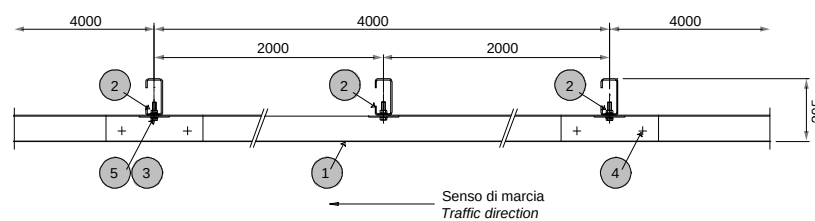

CLASSE H1 BORDO LATERALE - BARRIERA 2 ONDE SINGOLA SU RILEVATO W3

Class H1 Roadside - 2-waves single sided guardrail W3
Geramnte Doppelwellen-Leitplanke Aufhaltestufe H1, Wirkungsbereich W3
Classe H1 Bord lateral - Glissière 2 ondes simple sur remblai W3
Classe H1 Bordo lateral - Barrera de doble onda simple sobre base terreno W3

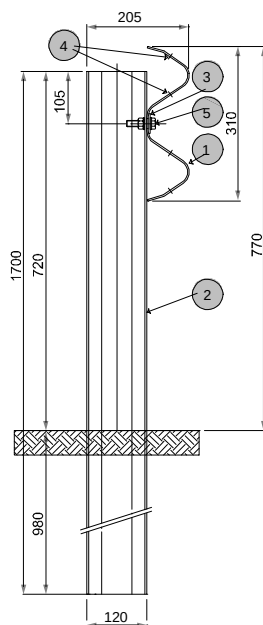


Caratteristiche Characteristics, Eigenschaften, Caractéristiques, Características		
Altezza fuori terra Height above ground level, Höhe über Grundboden, Hauteur hors sol, Altura sobre el suelo		770 mm
Profondità d'infissione Depth of penetration, Rammtiefe, Profondeur de piling du poteau, Longitud hincada		980 mm
Ingombro trasversale Overall width, Gesamtbreite, Grosseur hors tout, Anchura total		205 mm
Interasse pila Post spacing, Stäherabstand, Distance entre poteaux, Distancia entre postes		2000 mm

Rapporti di prova Crash test reports, Testberichte, Comptes rendus d'essais, Relaciones de pruebas											
Test n.	Facility	Test	Type	Barrier length m	Mass kg	Speed km/h	ASI max 1.4	THIV max 33	D m	Vi m	W m
PROVA 939	Aisico	TB42	Laterale 15°	68	10.000	70	-	-	0,8	1,3	1=W3
PROVA 941	Aisico	TB11	Laterale 20°	68	900	100	0,8=A	27	0,7	-	0,8=W2

36 Marcegaglia Buildtech

LEGENDA


- Spazi verdi di mitigazione paesaggistica e aiuole
- Guard Rail, sponda tipo H1
- Pianta monumentale

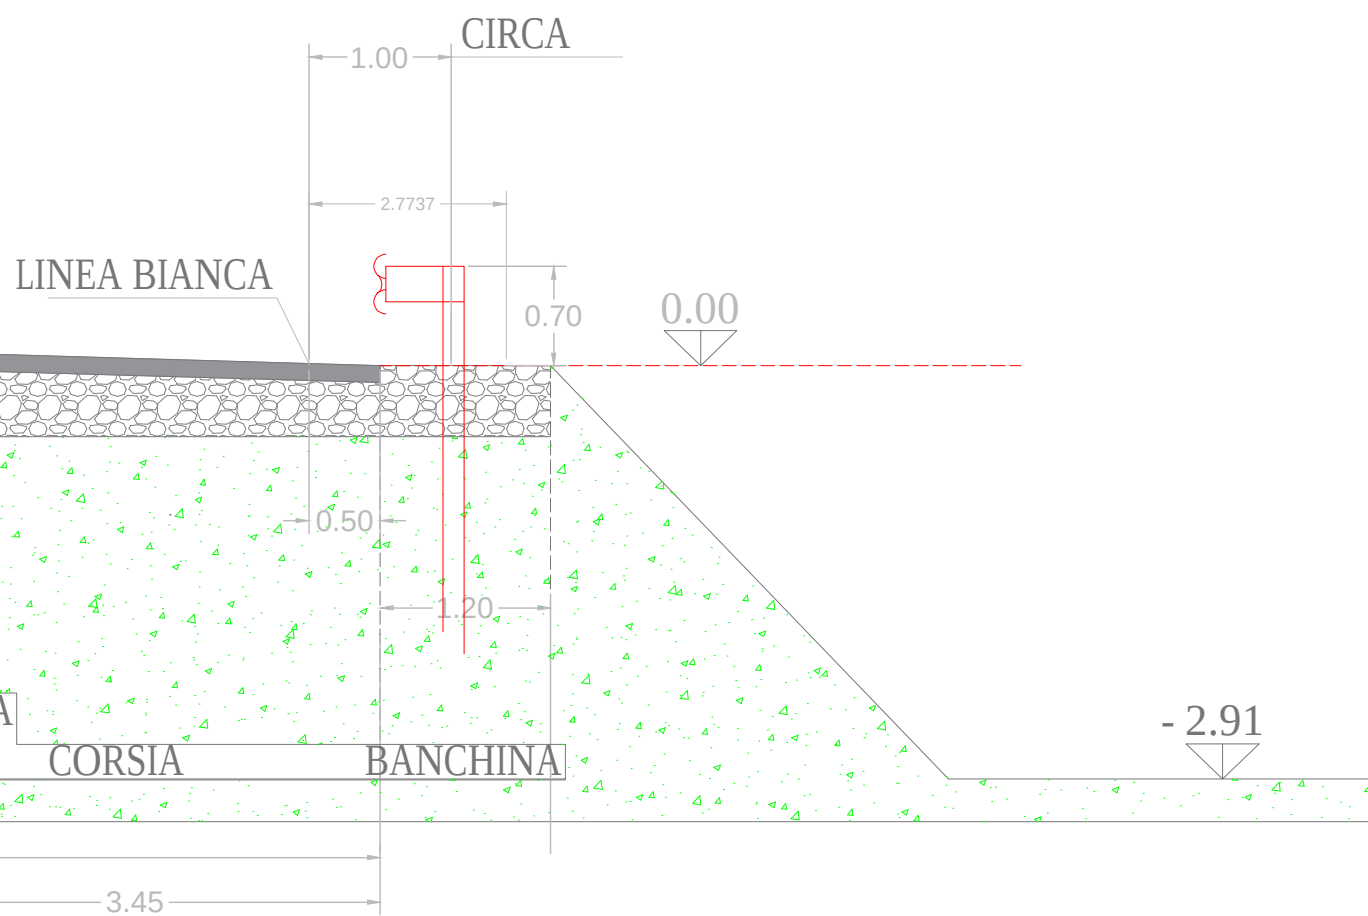

SEZIONE KK 1/50

H1-W3

2-waves

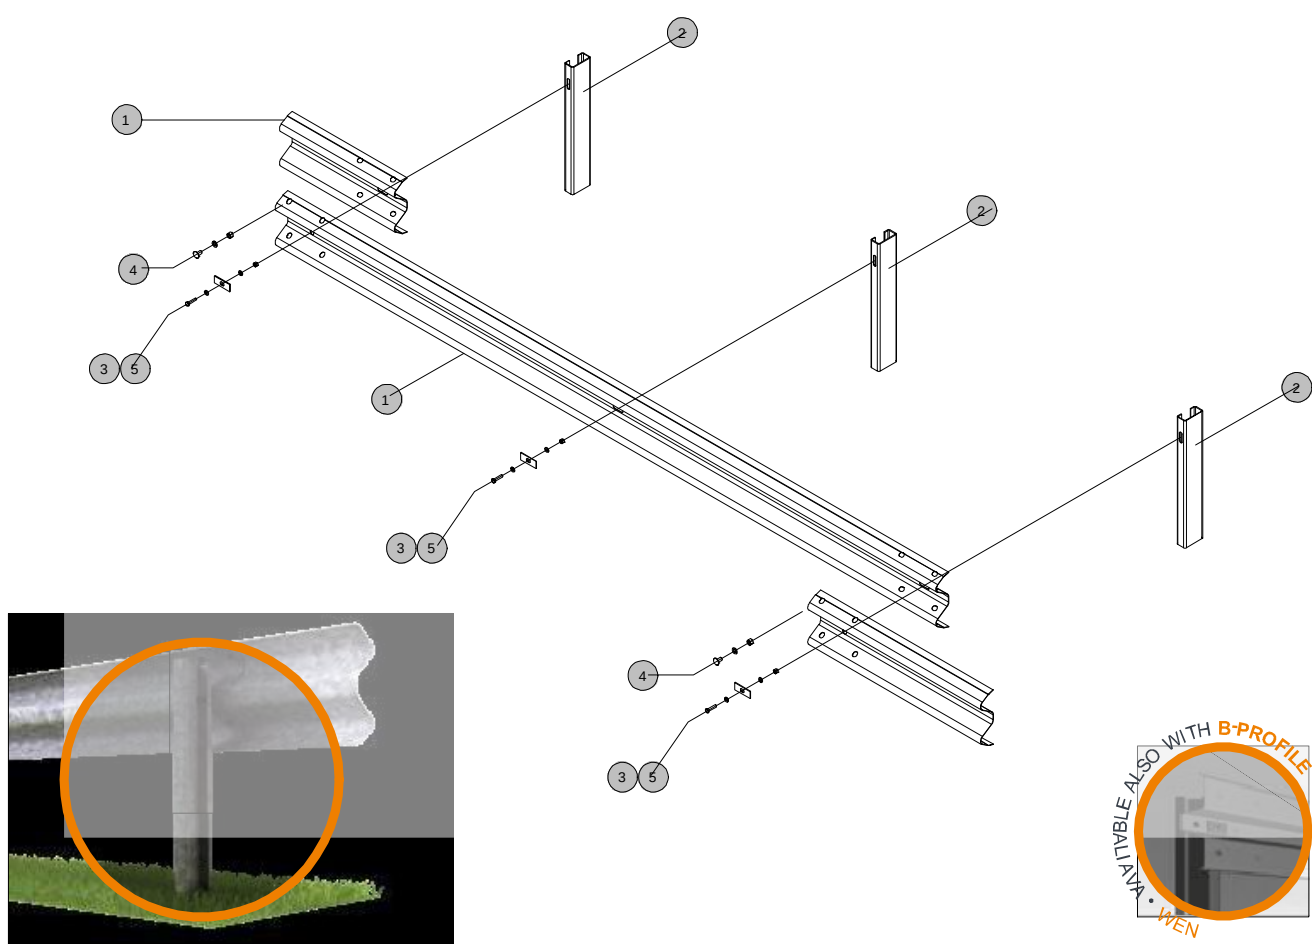

Componenti Components, Bauteile, Composants, Elementos		
Descrizione - barriera in acciaio zincato		Materiale
Description - galvanized steel barrier		
5	Bullone completo Bolt with nut and washer, Schraube komplett, Boulon complet, Tornillo completo con tuerca y arandela	M12x50 mm
4	Bullone completo Bolt with nut and washer, Schraube komplett, Boulon complet, Tornillo completo con tuerca y arandela	M16x30 mm
3	Plastrina coprisola Slot covering plate, Lochabdeckplatte, Plaque de couverture fente, Placa cubre-ranura	100x40x4 mm
2	Palo "C" C-post, C-Stäher, Poteau en C, Poste "C"	120x55x30 Th=4 H=1700mm
1	Fascia 2 onde 2-waves beam, 2-wellige Lettschiene, Glissière 2 ondes, Banda doble onda	L=4316 Th=2 mm
Descrizione - barriera in acciaio corten		Materiale
Description - corten steel barrier		
5	Bullone completo + 2 rondelle Bolt with nut and washer + 2 washers, Schraube komplett + 2 scheibe, Boulon complet + 2 rondelle, Tornillo completo con tuerca y arandela + 2 arandelas	M12x50 mm
4	Bullone completo Bolt with nut and washer, Schraube komplett, Boulon complet, Tornillo completo con tuerca y arandela	M16x30 mm
3	Plastrina coprisola Slot covering plate, Lochabdeckplatte, Plaque de couverture fente, Placa cubre-ranura	100x40x4 mm
2	Palo "C" C-post, C-Stäher, Poteau en C, Poste "C"	120x55x30 Th=4 H=1700mm
1	Fascia 2 onde 2-waves beam, 2-wellige Lettschiene, Glissière 2 ondes, Banda doble onda	L=4316 Th=2 mm

2812131/CPR/2013

Marcegaglia Buildtech 37

COMUNE DI DOSOLO

PROVINCIA DI MANTOVA



Bedogna F.lli srl

via Provinciale Nord 66
46030 Dosolo, MN
tel. 0375 838112
info@bedogna.it

PROGETTO PER LA REALIZZAZIONE DI UN PARCHEGGIO SCOPERTO PER AUTOCARRI, AUTOVEICOLI, CICLI E MOTO A SERVIZIO DELLO STABILIMENTO DI DOSOLO DELLA DITTA IMBALLAGGI F.LLI BEDOGNA srl

IL PROGETTO E' PREVISTO IN VARIANTE ALLE DESTINAZIONI DEL P.G.T. VIGENTE IN FORZA DEL D.P.R. 160/2010 E VIENE PRESENTATO COME SCIA CONTESTUALE ALLA COMUNICAZIONE UNICA "IMPRESA IN UN GIORNO"

3

PLANIMETRIA PARCHEGGIO AUTO

SCALA 1:200

FORMATO DI STAMPA A1

PROGETTISTA: ARCHITETTO VITTORIO VALPONDI

via Enrico Toti 47/B 46029 SUZZARA (MANTOVA)
tel. +39 335 600 8102 mail to : vittorio@valpondi.it
mailpec: vittorio.valpondi1@archiworldpec.it
CF: VLPO VTR 55M20 D704 O P.iva: 01358500203

