




PLANIMETRIA DI RIFERIMENTO - scala 1:500

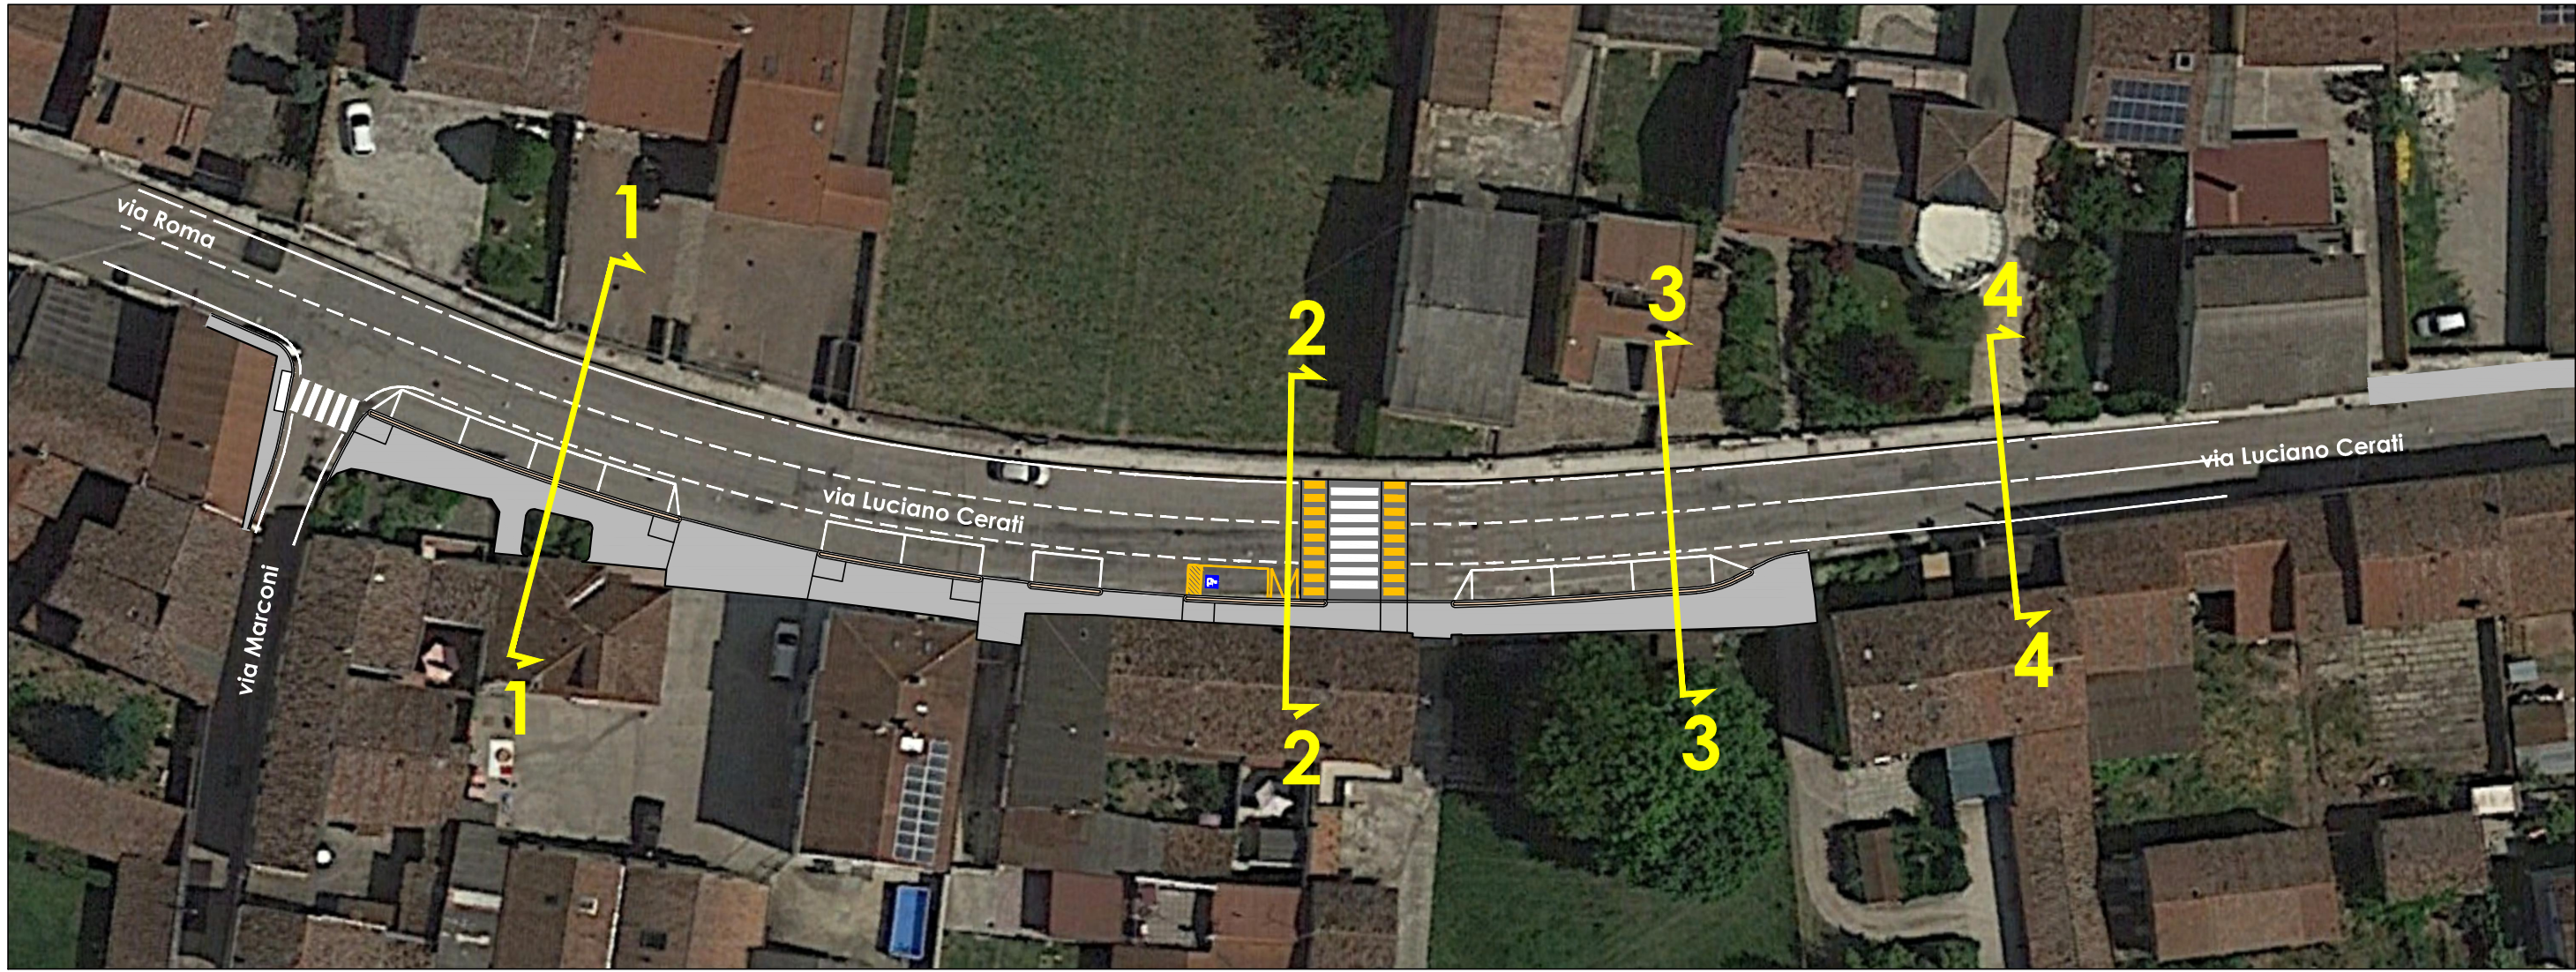


SEZIONE 1 - STATO DI FATTO

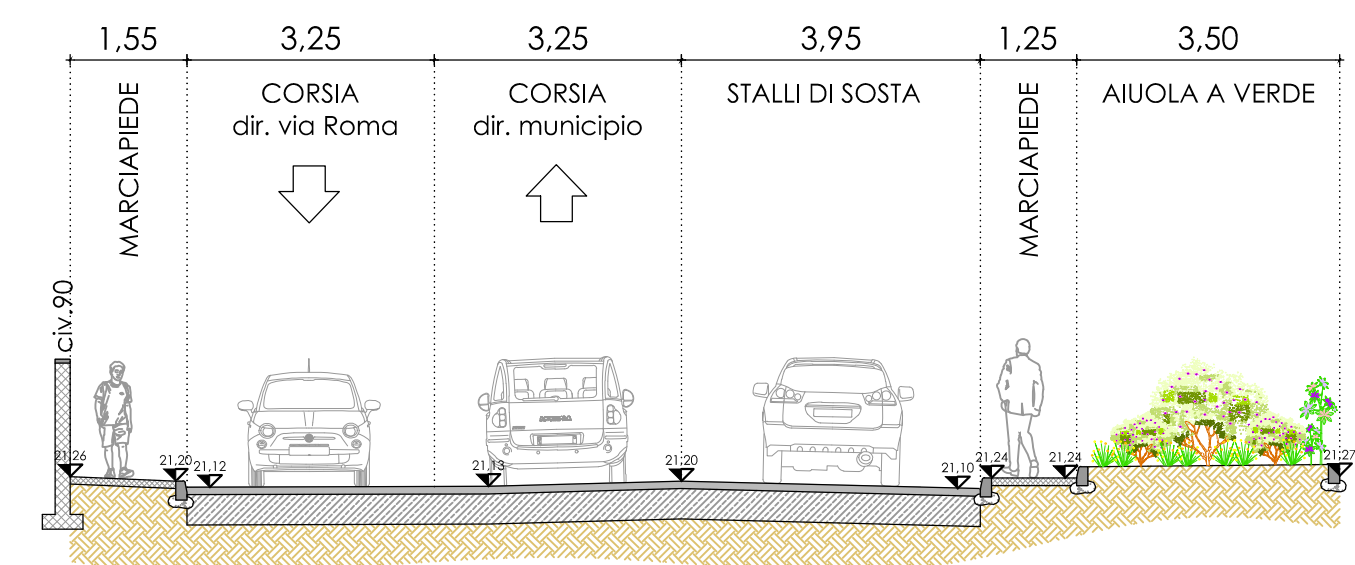


SEZIONE 3 - STATO DI FATTO

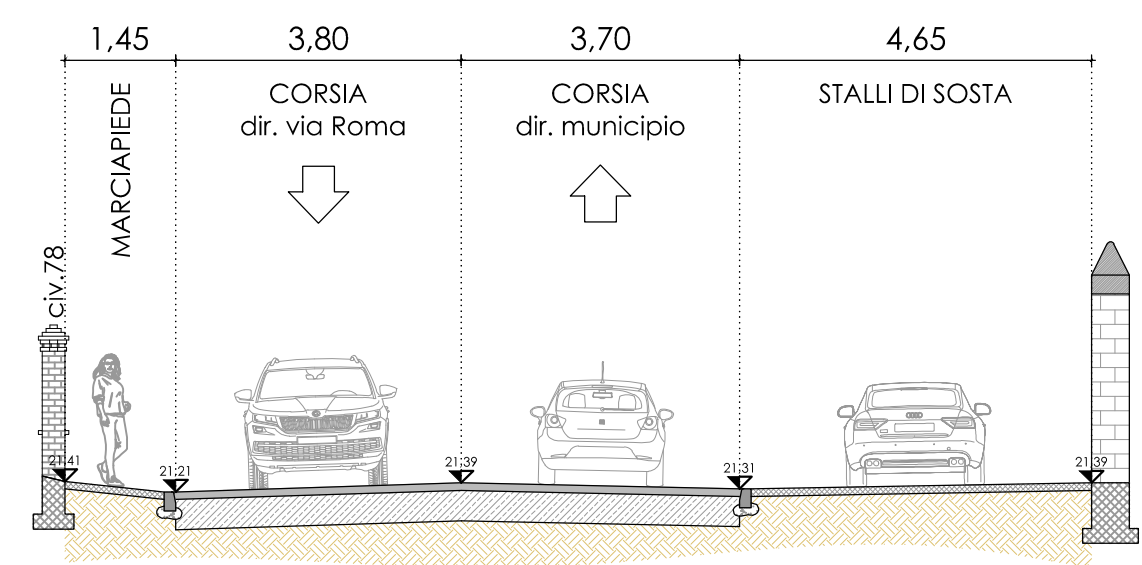


SEZIONE 1 - PROGETTO

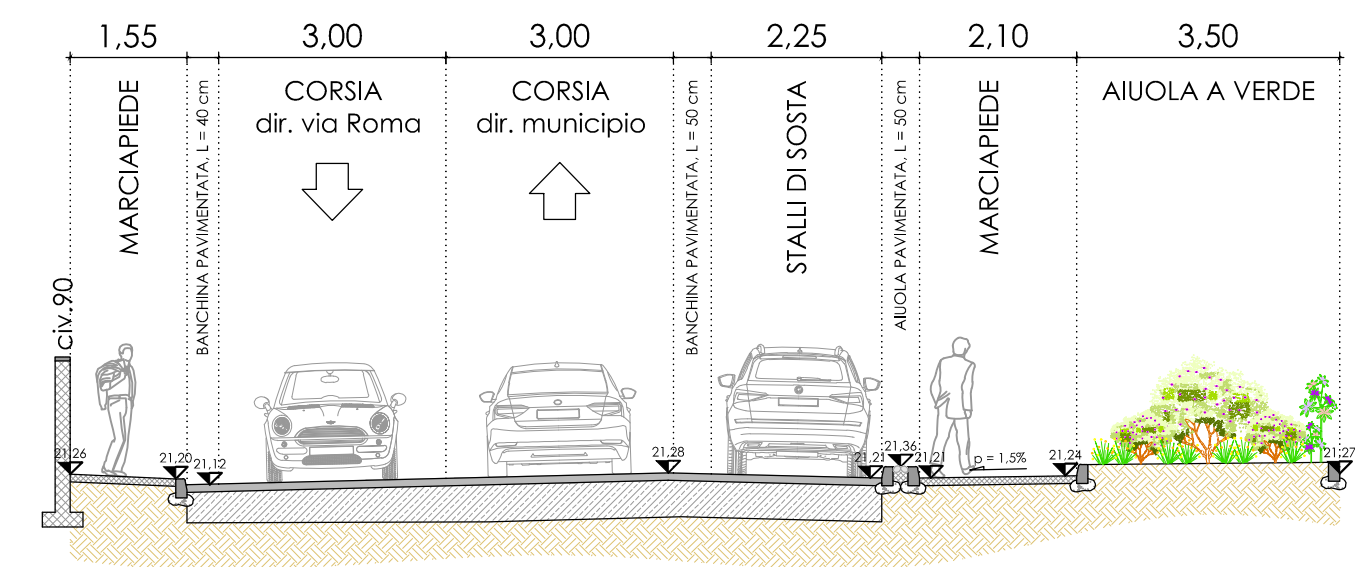


SEZIONE 3 - PROGETTO

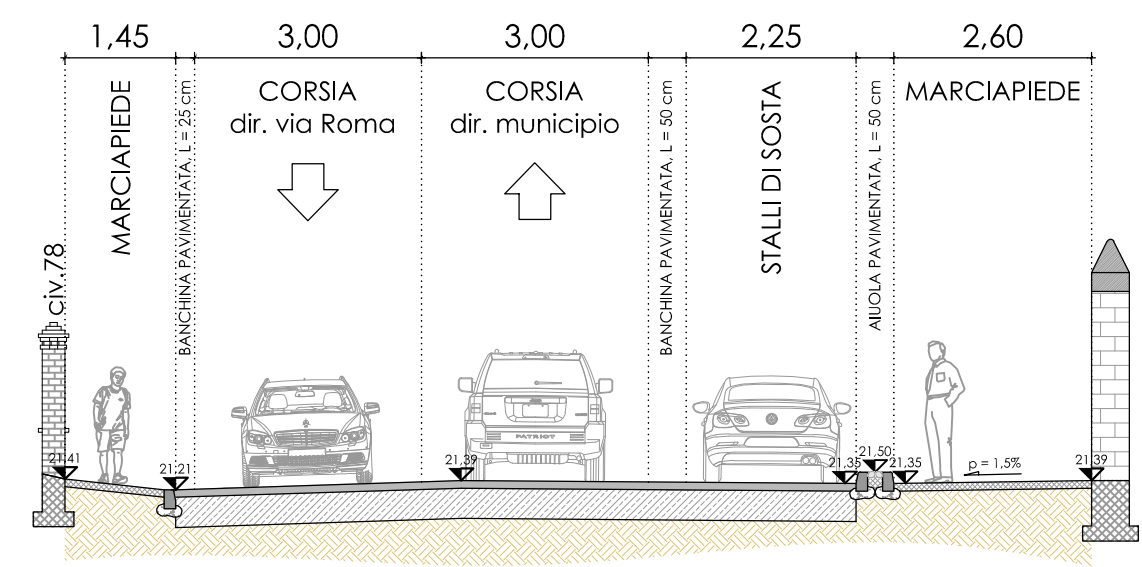


SEZIONE 2 - STATO DI FATTO

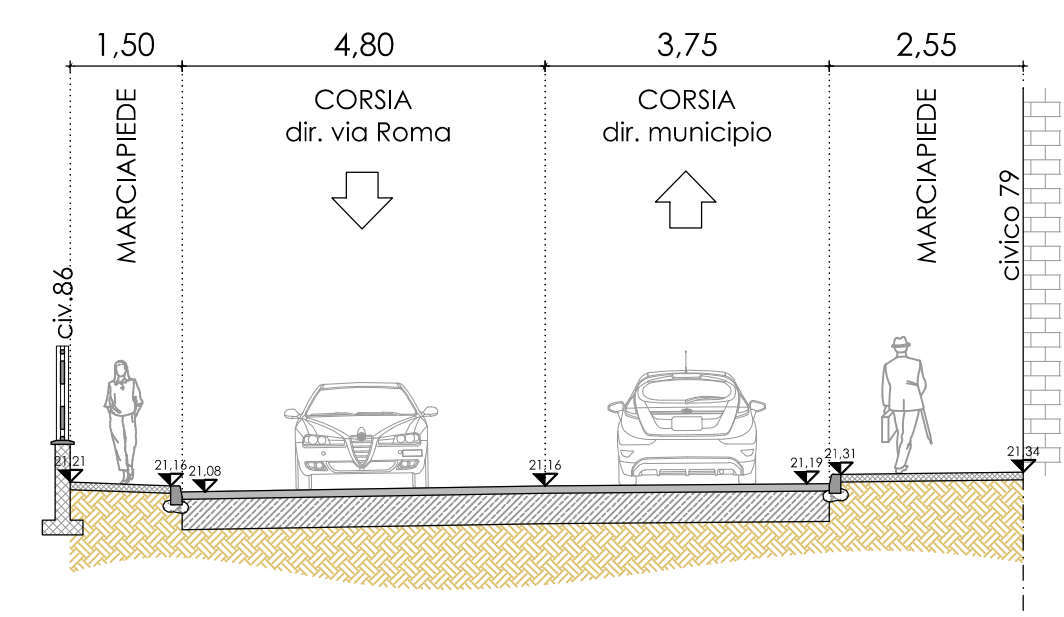



SEZIONE 4 - STATO DI FATTO

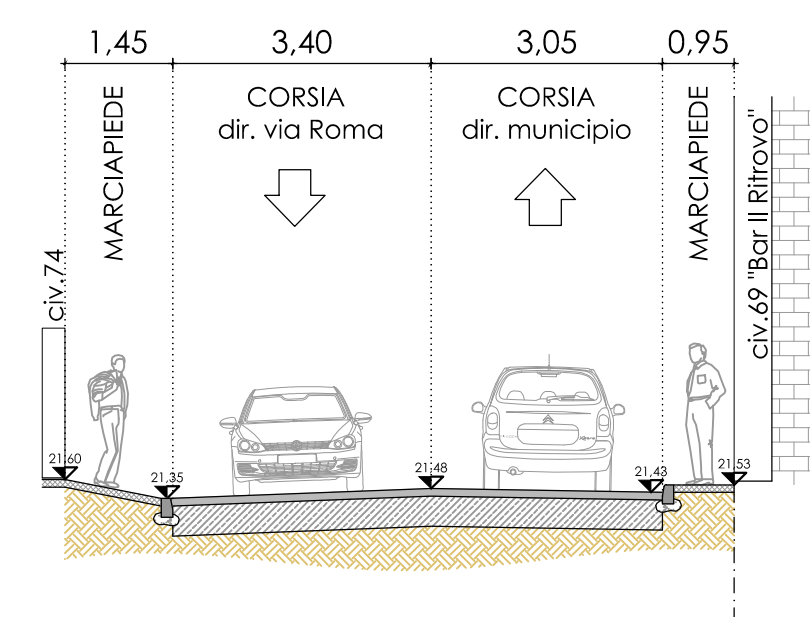

SEZIONE 2 - PROGETTO

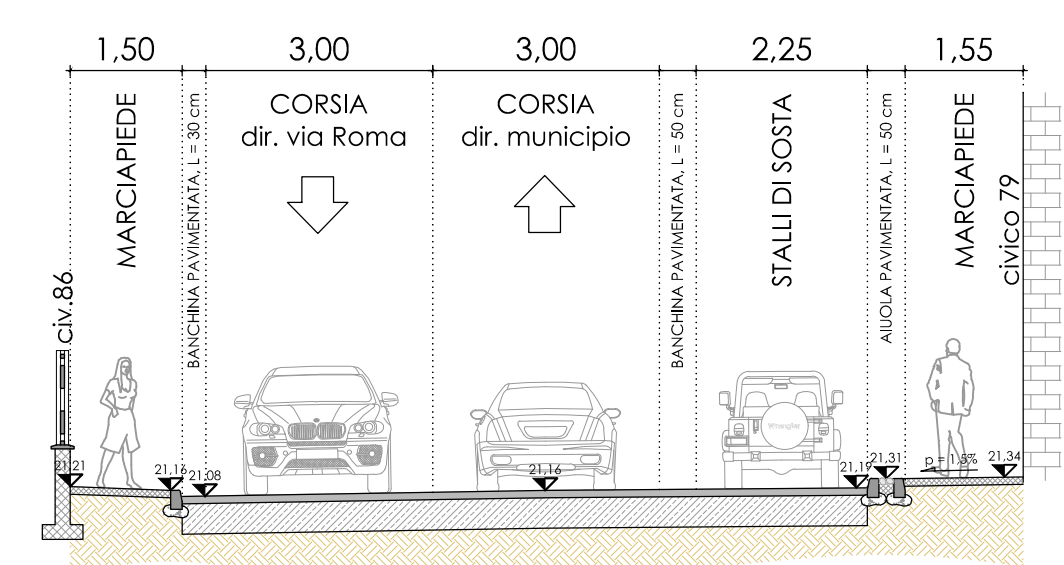

SEZIONE 4 - PROGETTO

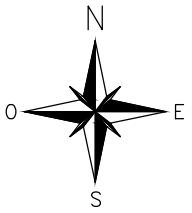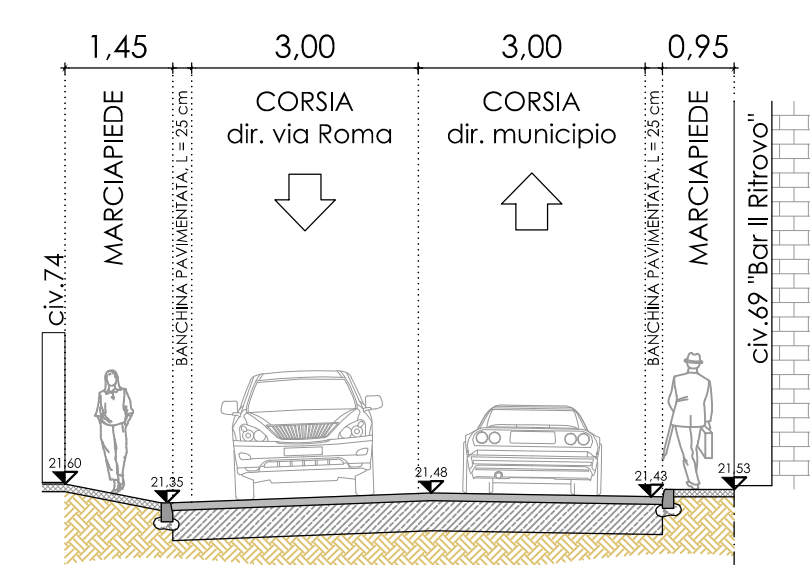

REGIONE LOMBARDIA

PROVINCIA DI MANTOVA



COMUNE DI DOSOLO

RIQUALIFICAZIONE
VIA LUCIANO CERATI

PROGETTO ESECUTIVO

Elaborato:					Elaborato n°
SEZIONI TRASVERSALI					4
Progettazione: ingegnere STEFANO ROSSI via Bilo Vittorini n. 15/8 46100 MANTOVA					Scala: 1:100 - 1:500
Collaboratori: Ing. Luca Apicci geom. Gianluca Seghetti					
COMUNE DI DOSOLO SETTORE LAVORI PUBBLICI Il Responsabile: architetto RICCARDO BELFANTI					
revisione	data	descrizione	verificato	approvato	data:
00	12/2023	Prima emissione			DICEMBRE 2023