



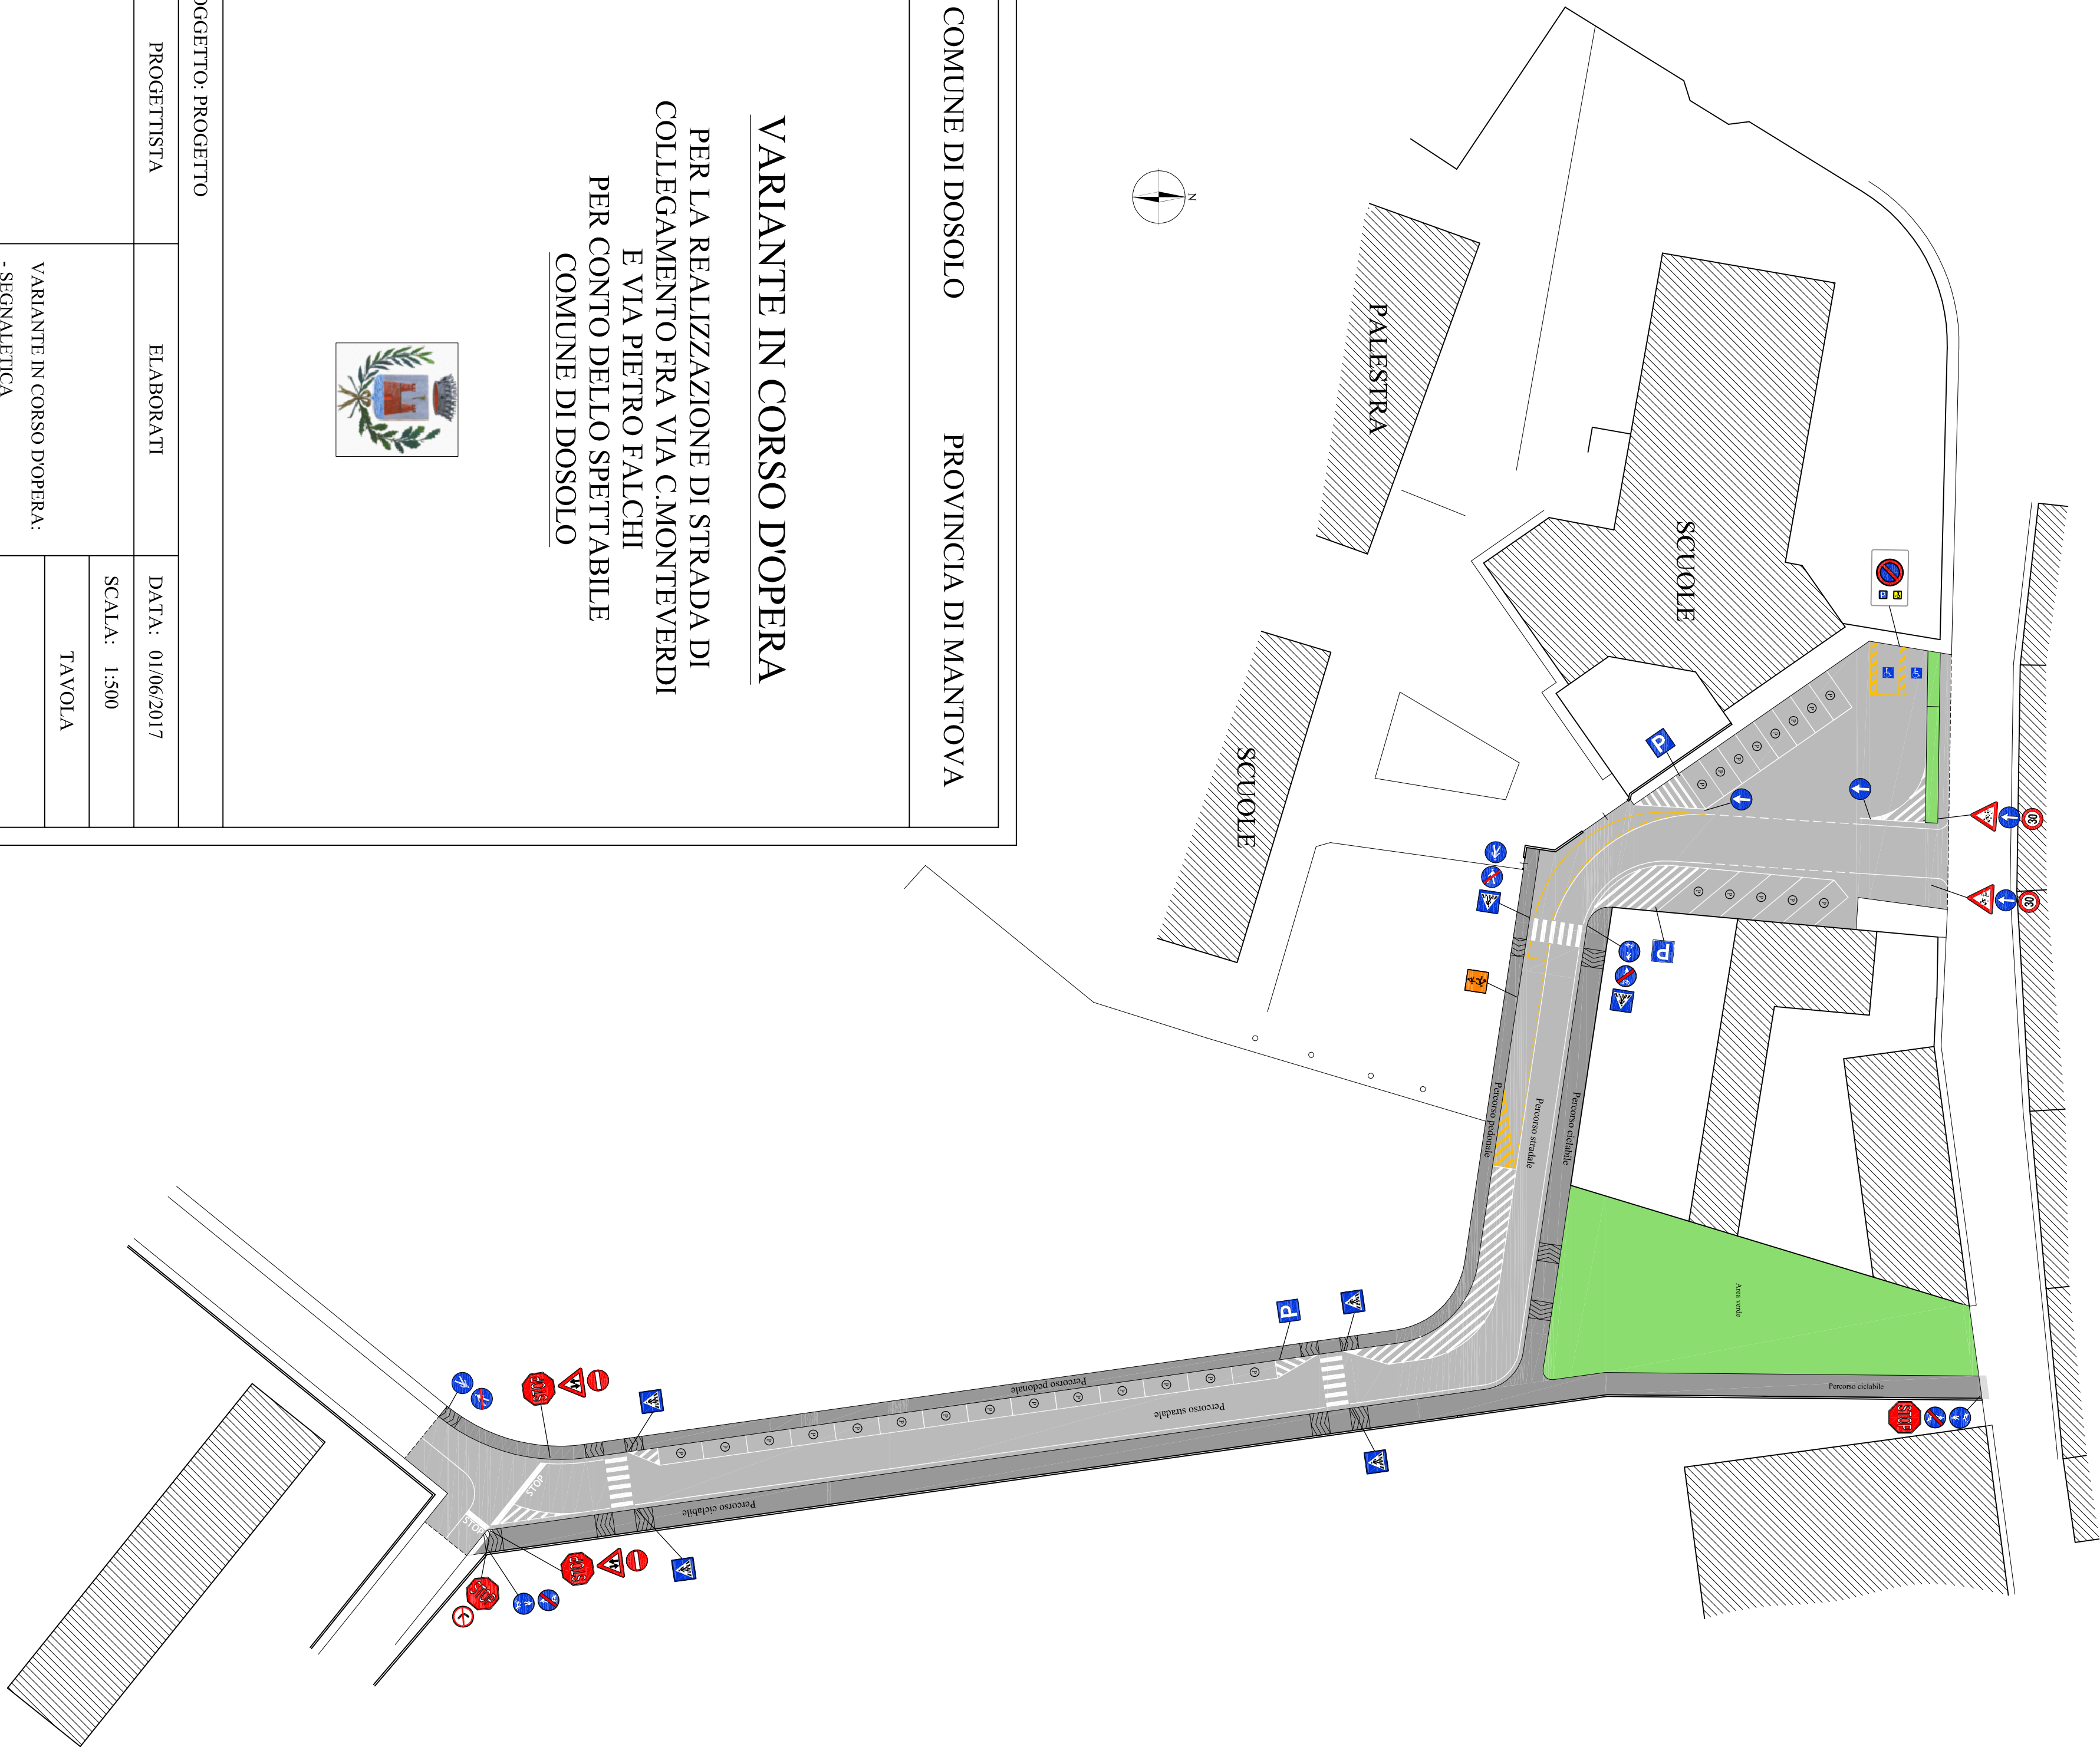

COMUNE DI DOSOLO PROVINCIA DI MANTOVA

VARIANTE IN CORSO DOPERA
PER LA REALIZZAZIONE DI STRADA DI
COLLEGAMENTO FRA VIA C.MONTEVERDI
E VIA PIETRO FALCHI
PER CONTO DELLO SPETTABILE
COMUNE DI DOSOLO

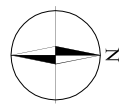

OGGETTO: PROGETTO

PROGETTISTA

ELABORATI

DATA: 01/06/2017

SCALA: 1:500

TAVOLA

VARIANTE IN CORSO DOPERA:
- SEGNALETICA

7V

ING. J. NIKO SACCANI
Via Gandhi n.9 - 46030 - Dosolo (MN)
C.F. SCCNKL79C24L826B - P.IVA 0239100204
Ordine degli Ingegneri della Provincia di Mantova n.42/B

La presente tavola è soggetta alle leggi sui diritti d'autore. E' vietata la sua riproduzione.

PLANIMETRIA DI PROGETTO (scala 1:500)